



Koemaste - Hellendoorn

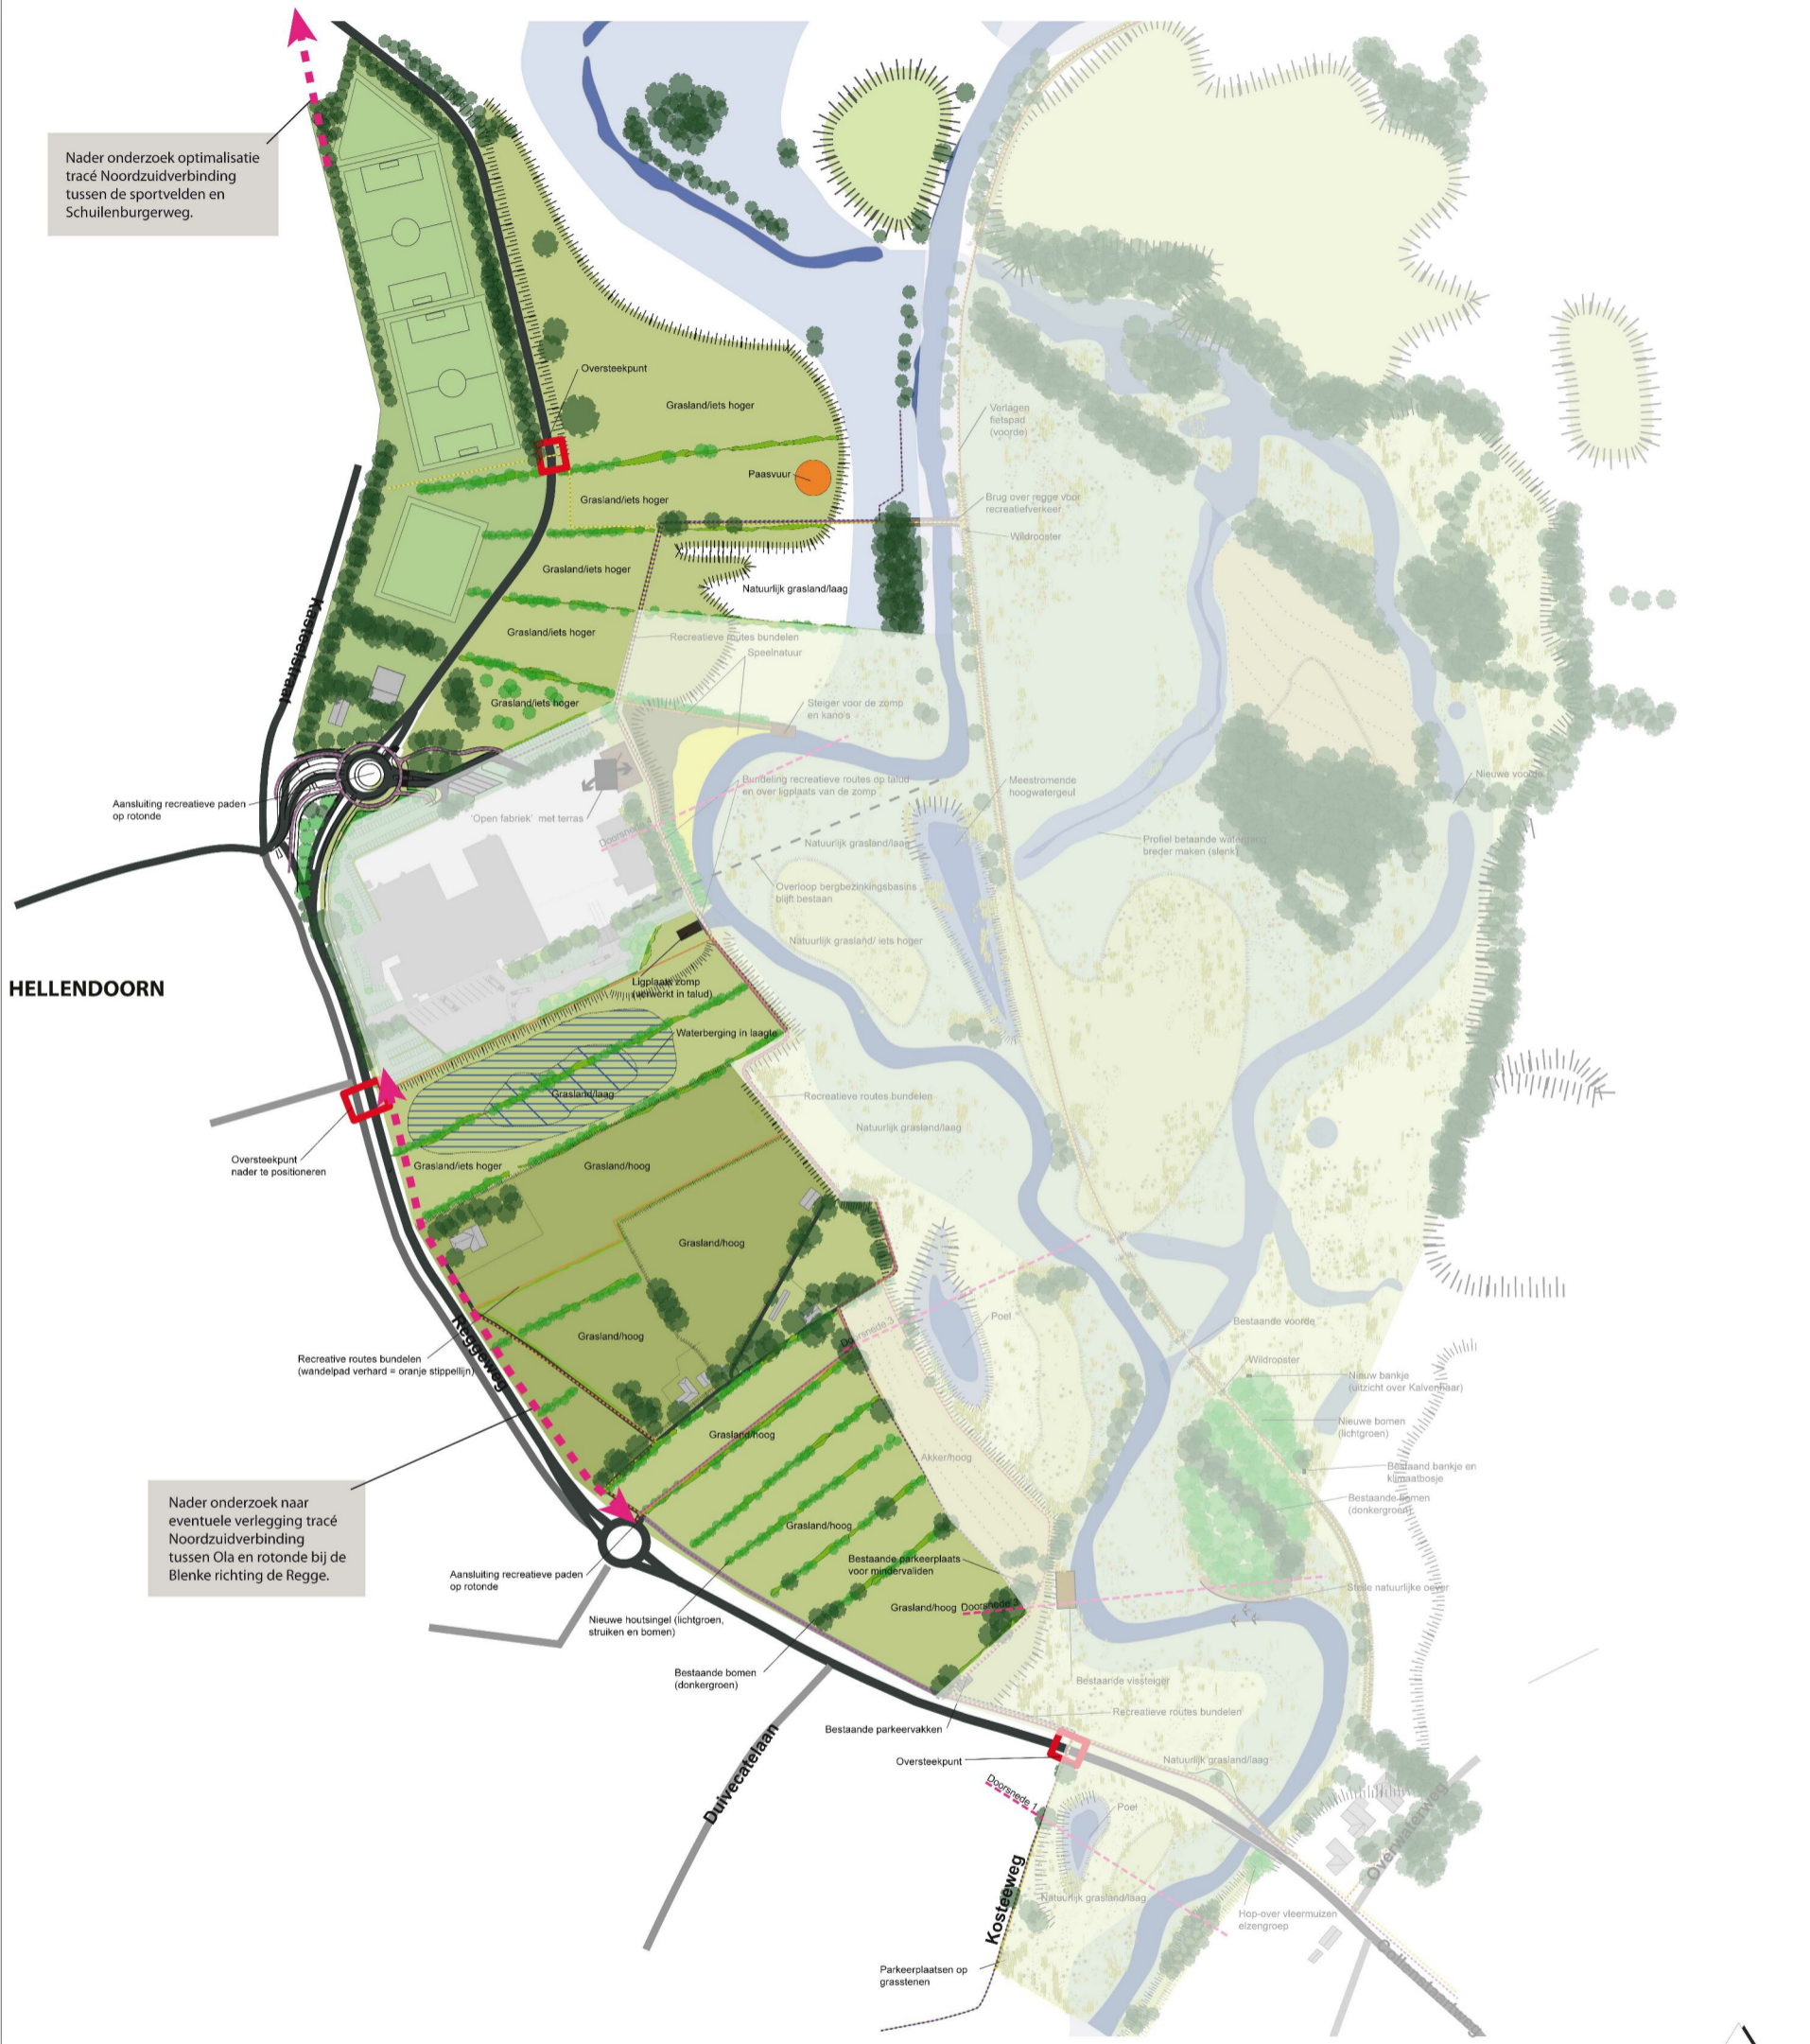

Nader onderzoek optimalisatie tracé Noordzuidverbinding tussen de sportvelden en Schuilenburgerweg.

Nader onderzoek naar eventuele verlegging tracé Noordzuidverbinding tussen Ola en rotonde bij de Blenke richting de Regge.

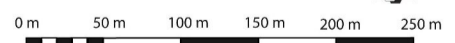

Gebiedsontwikkeling Koemaste Concept-inrichtingstekening	
Opdrachtgever: Gemeente Hellendoorn	Kaartnr.: 1
	Schaal: schaalbalk
 kleurt het landelijk gebied	
Projectnr.: 3425.2	Opnamedatum: n.v.t.
Datum: 28-05-2010	Versie: def
Formaat: A0	Werktekening/Inrichtingpl.
Getekend: MPR	