


ontwerp 6

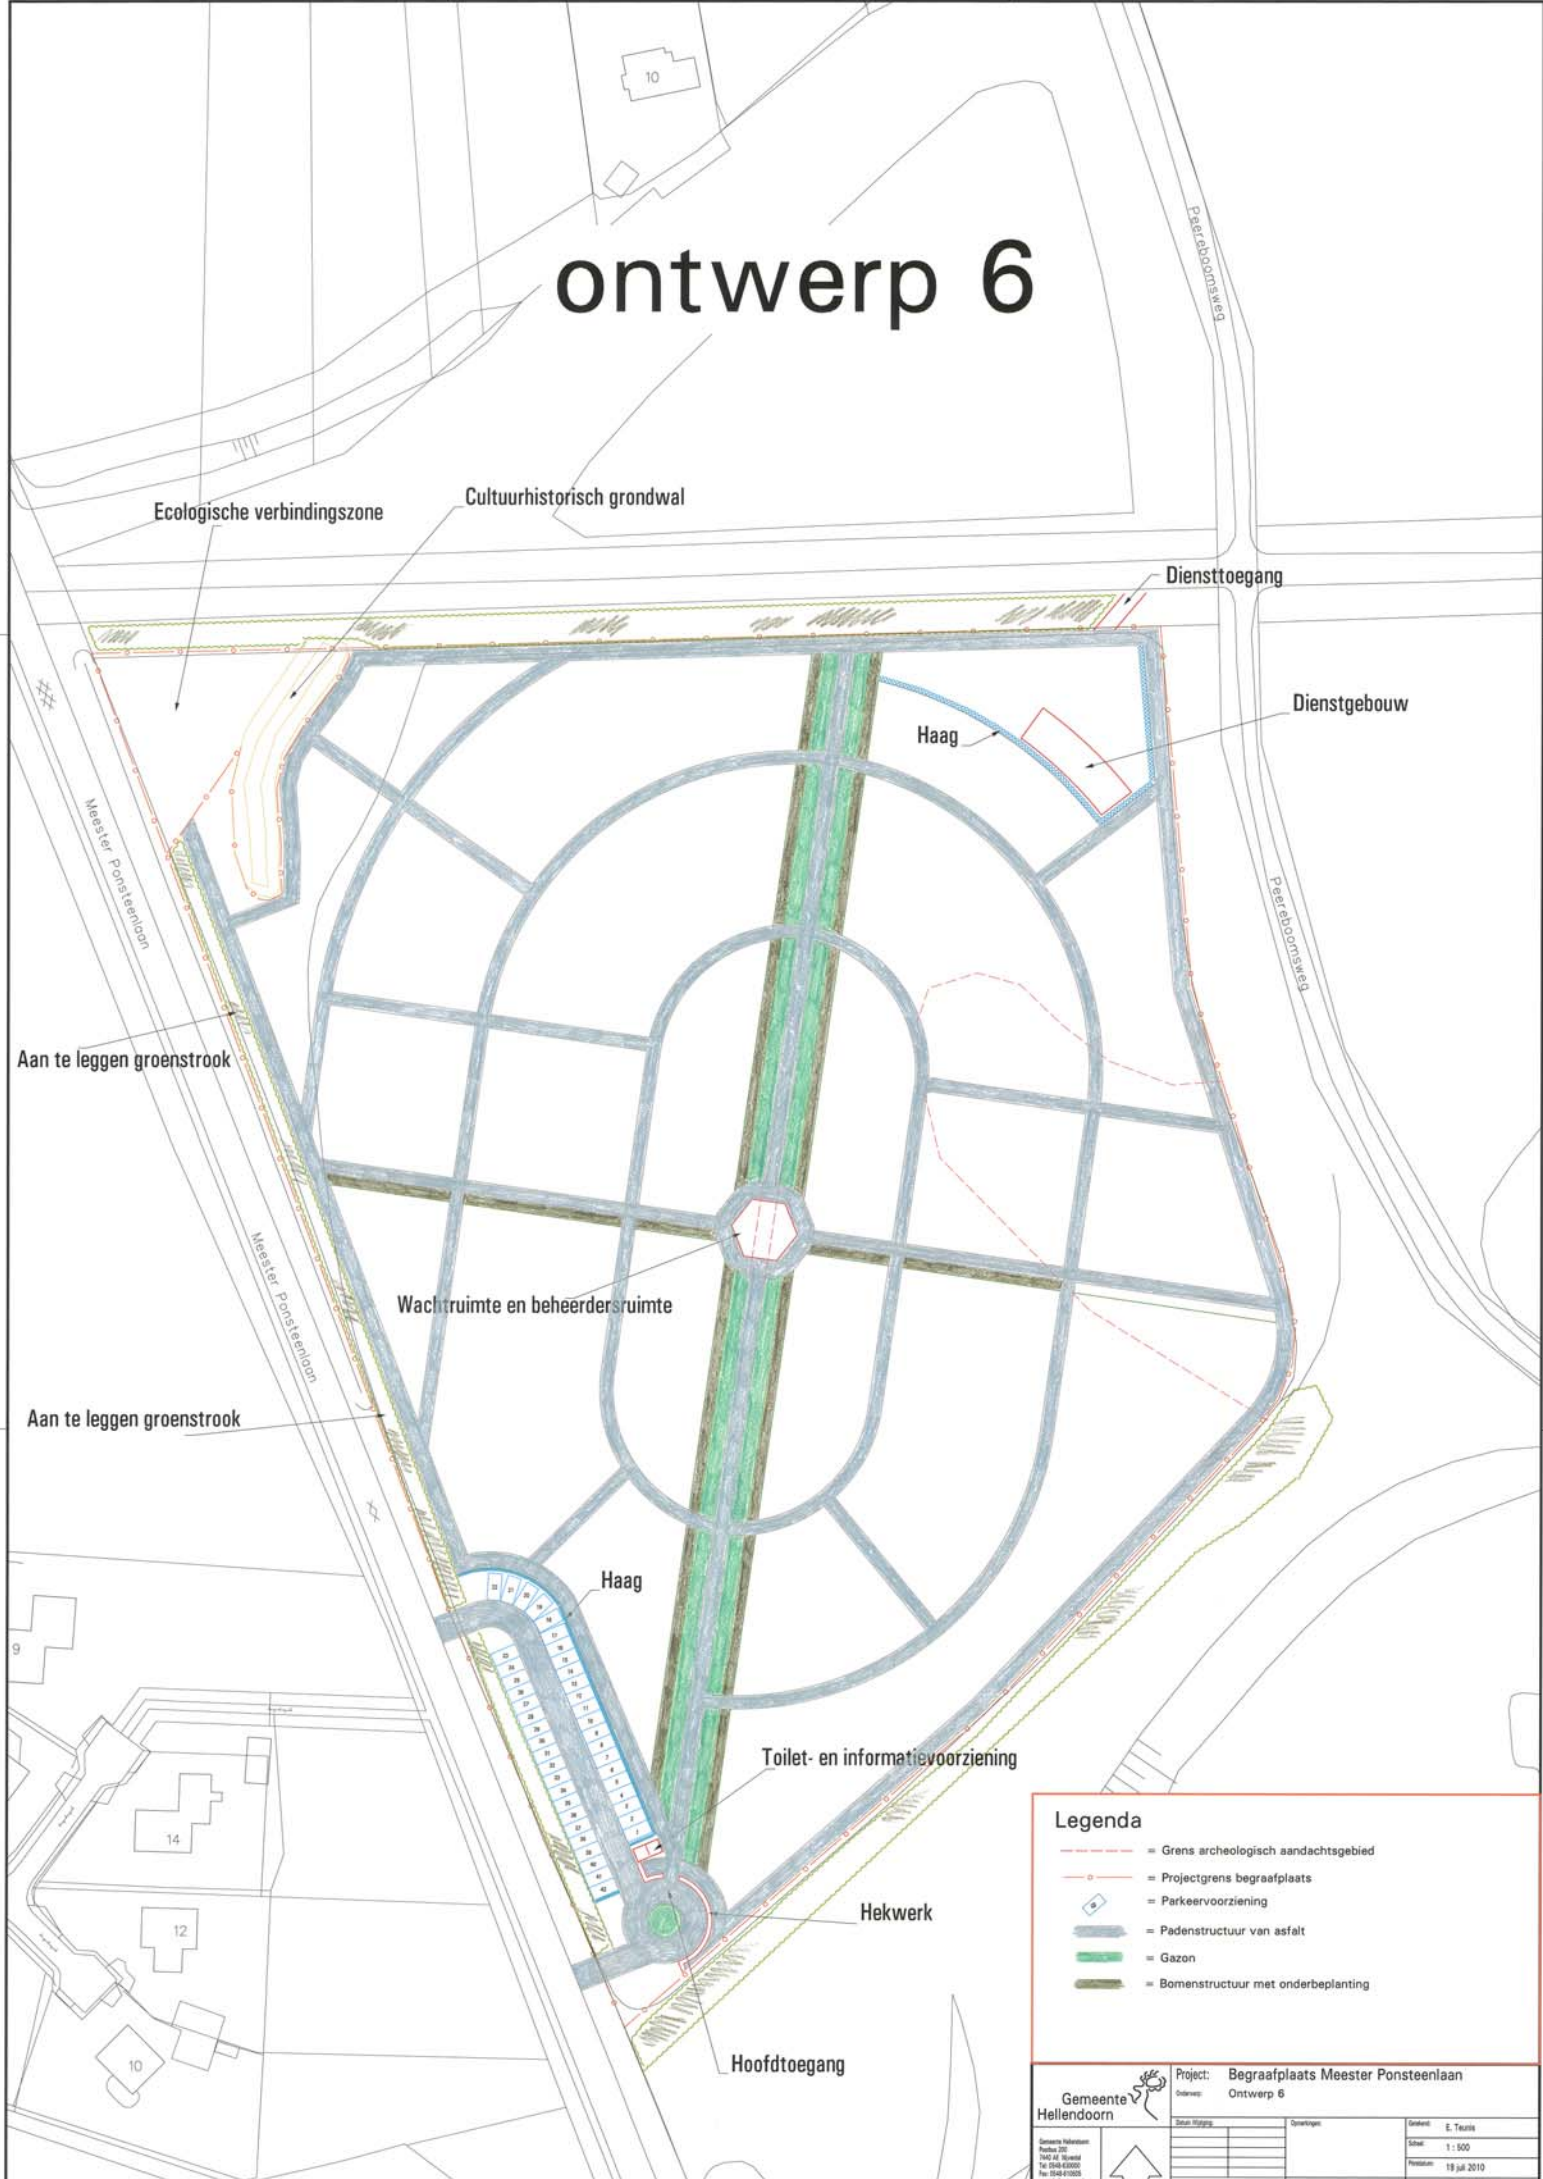

Ecologische verbindingzone

Cultuurhistorisch grondwal

Diensttoegang

Dienstgebouw

Haag

Aan te leggen groenstrook

Aan te leggen groenstrook

Wachruimte en beheerdersruimte

Haag

Toilet- en informatievoorziening

Hekwerk

Hoofdtoegang

Legenda

- - - = Grens archeologisch aandachtsgebied
- = Projectgrens begraafplaats
- = Parkeervoorziening
- = Padenstructuur van asfalt
- = Gazon
- = Bomenstructuur met onderbeplanting

	Project: Begraafplaats Meester Ponsteenlaan Ontwerp 6	
	Gemeente Hellendoorn Postbus 200 Postcode 7200 AA Tel: 0548 630000 Fax: 0548 630005 www.hellendoorn.nl	Gemeente Hellendoorn Postbus 200 Postcode 7200 AA Tel: 0548 630000 Fax: 0548 630005 www.hellendoorn.nl
Formaat: A1	Omschrijving:	Omschrijving: