



Doorsnede brugdeel
Schaal 1:100

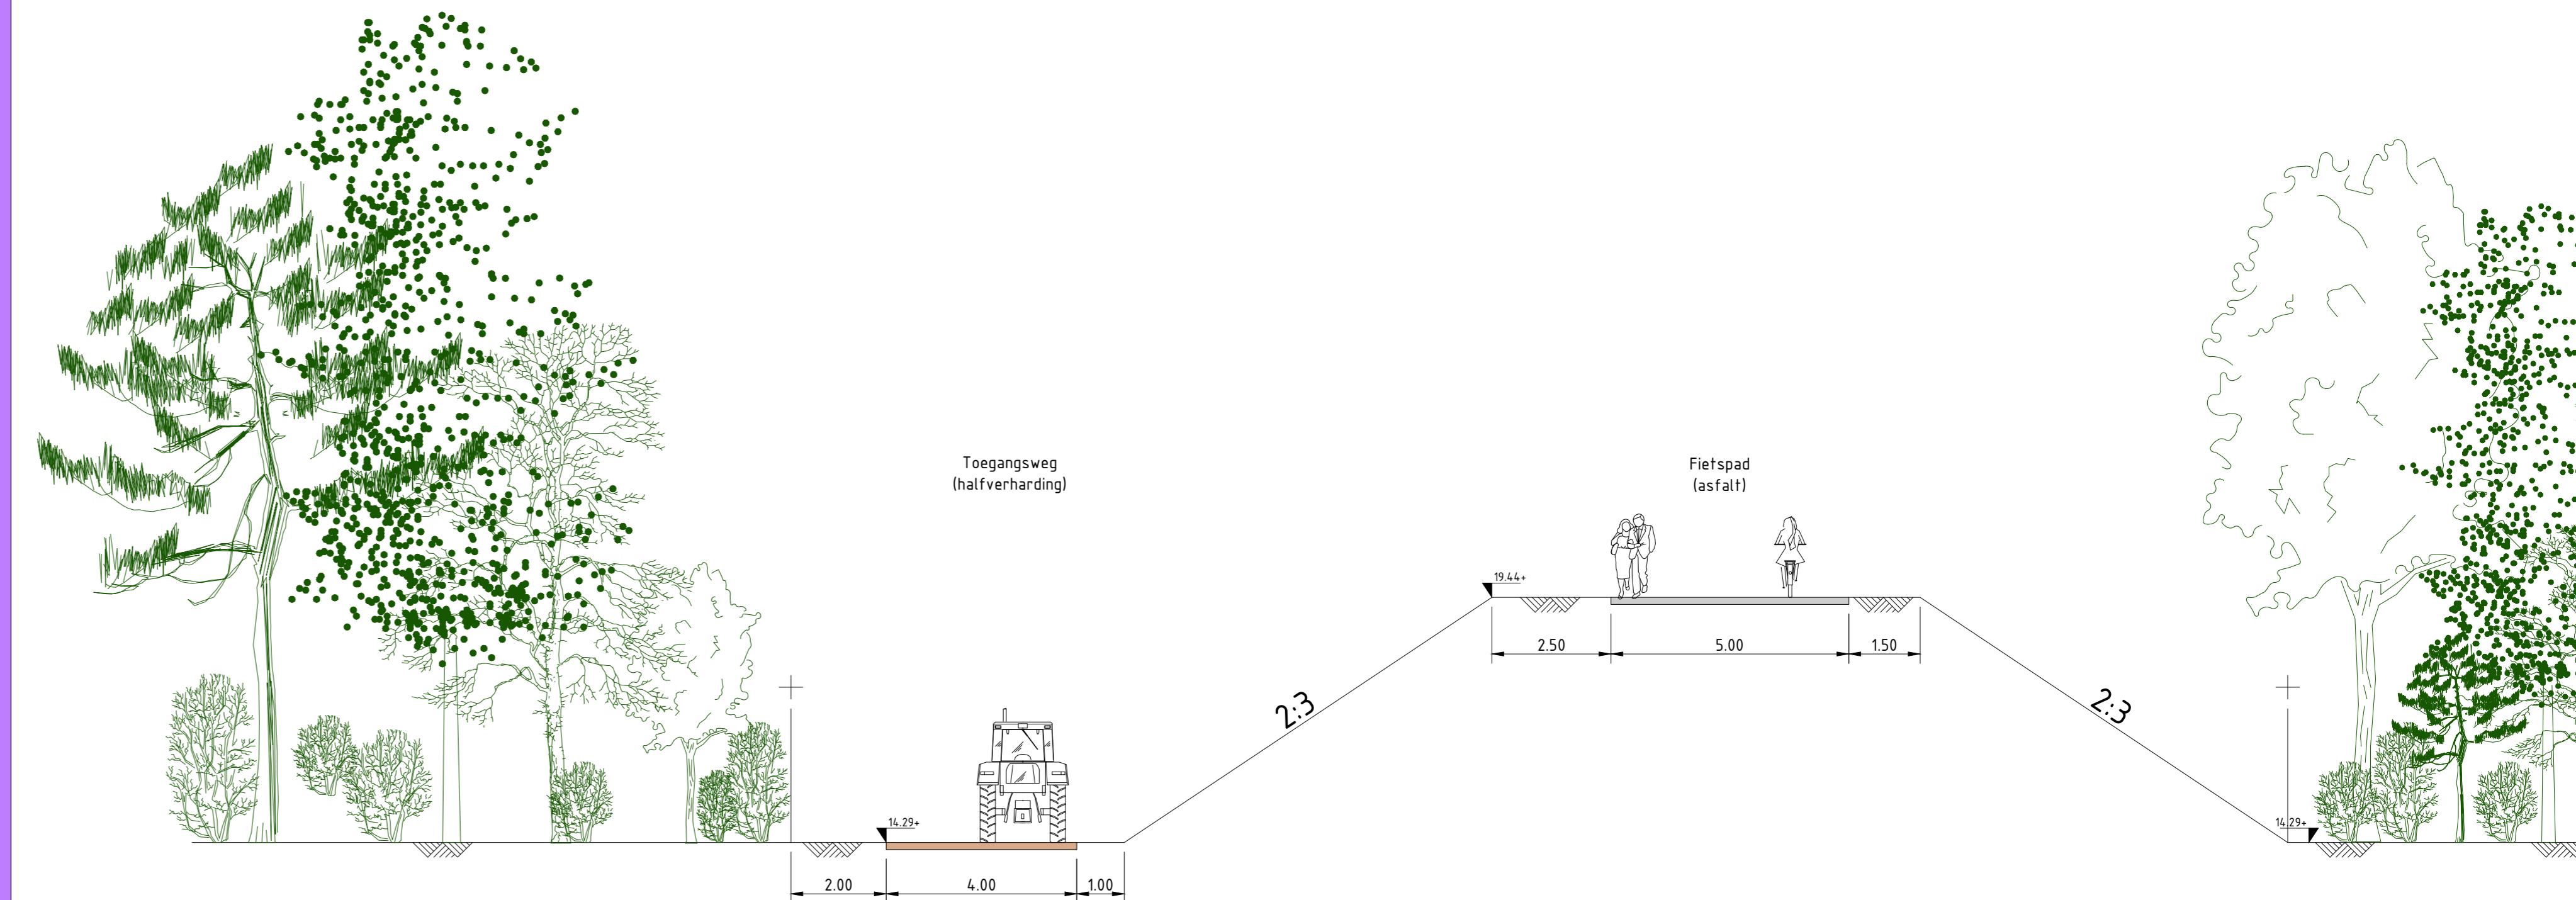


Doorsnede B-B
Schaal 1:100



Doorsnede A-A
Schaal 1:100

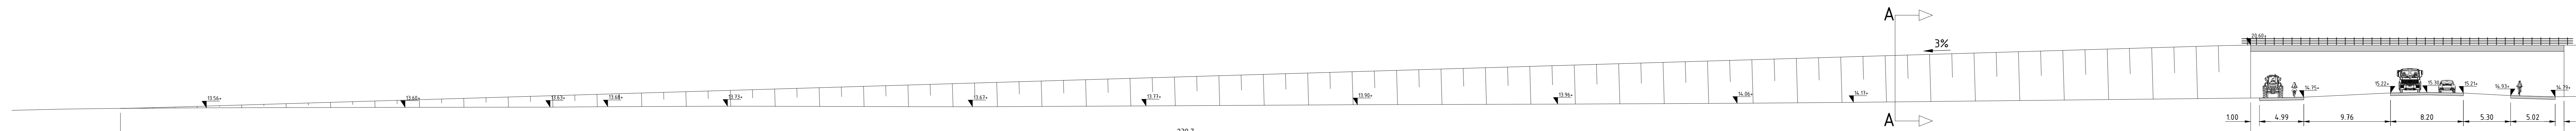

Lengtedoorsnede viaduct
Schaal 1:250

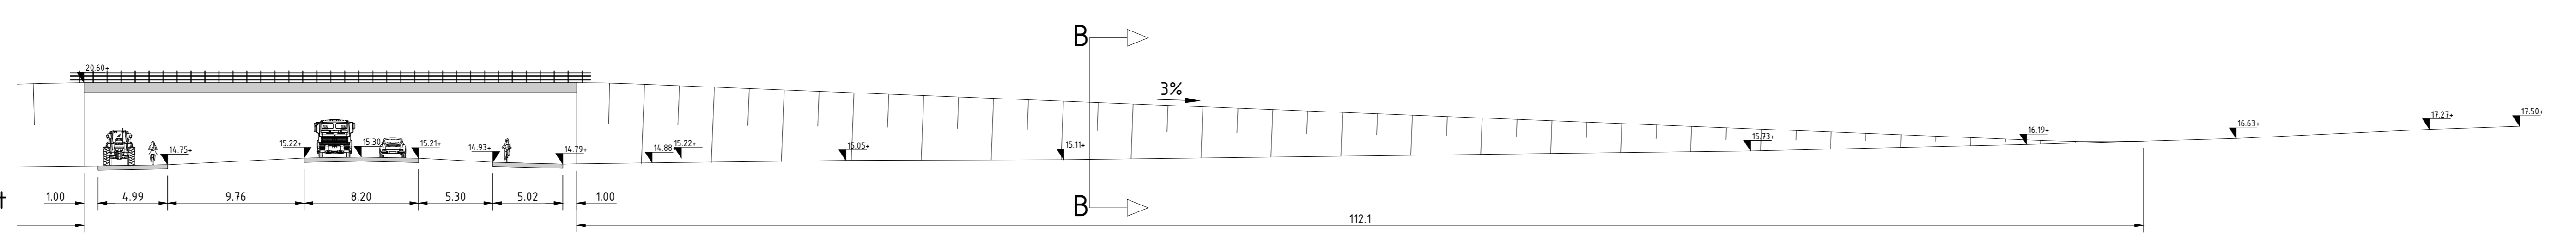

Lengtedoorsnede viaduct
Schaal 1:250

Gemeente Hellendoorn <small>Gemeente Hellendoorn Postbus 10 1420 AC, Nieuwede Wetering Tel: 054-51005 Fax: 054-40505 www.hellendoorn.nl</small>		Project: N35 - De Nieuwe Verbindingen <small>Onderwerp: Locatie Gude Deventerweg</small>	
<small>Datum: 05-12-2022</small>	<small>Opmerkingen:</small>	<small>Ontwerper: B. Walter</small>	<small>Schaal: 1:500</small>
<small>Formaat: A0</small>	<small>Cluster: Grondgebied</small>	<small>Takenlijst:</small>	<small>Printdatum: 05-12-2022</small>