



Behoort bij het besluit van de raad de dato 18 juni 2024, nr. 2024-006132

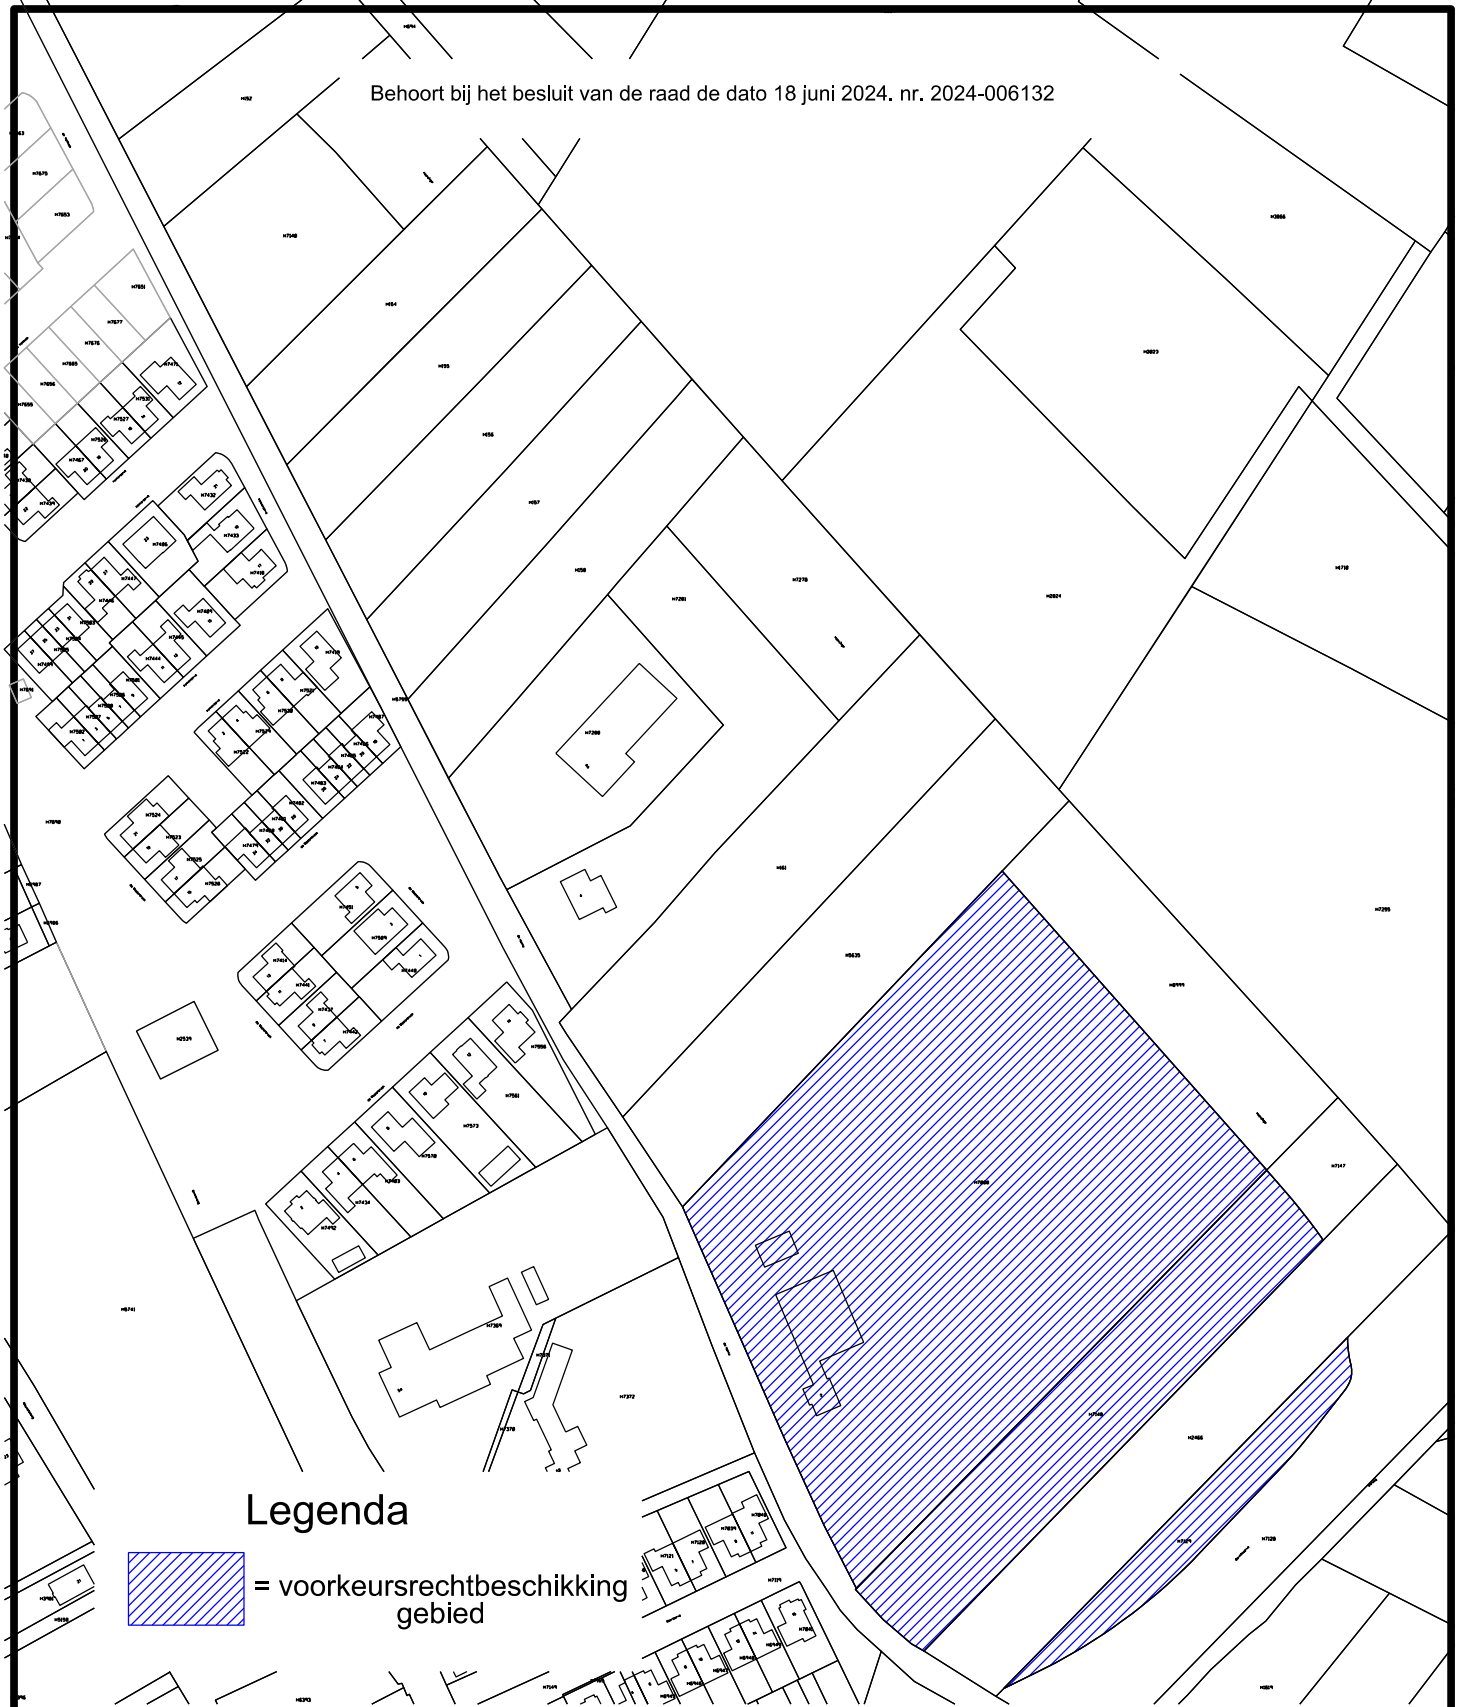

Legenda

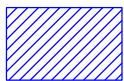

= voorkeursrechtbeschikking gebied

**Gemeente
Hellendoorn**



Gemeente Hellendoorn
Postbus 200
7440 AE Nijverdal
Tel: 0548-630000
Fax: 0548-610505
www.hellendoorn.nl



Project: Bijlage tekening raadsbesluit
Onderwerp: voorkeursrechtbeschikking Hellendoorn Noord
Kadastrale gemeente Hellendoorn sectie H

Datum Wijziging:

Opmerkingen:

Getekend: AM

Schaal: 1 : 2500

Printdatum: 27-11-2023

Tekeningnr: T_RO_23_136_04

Formaat: A4

Cluster: FD_EK