

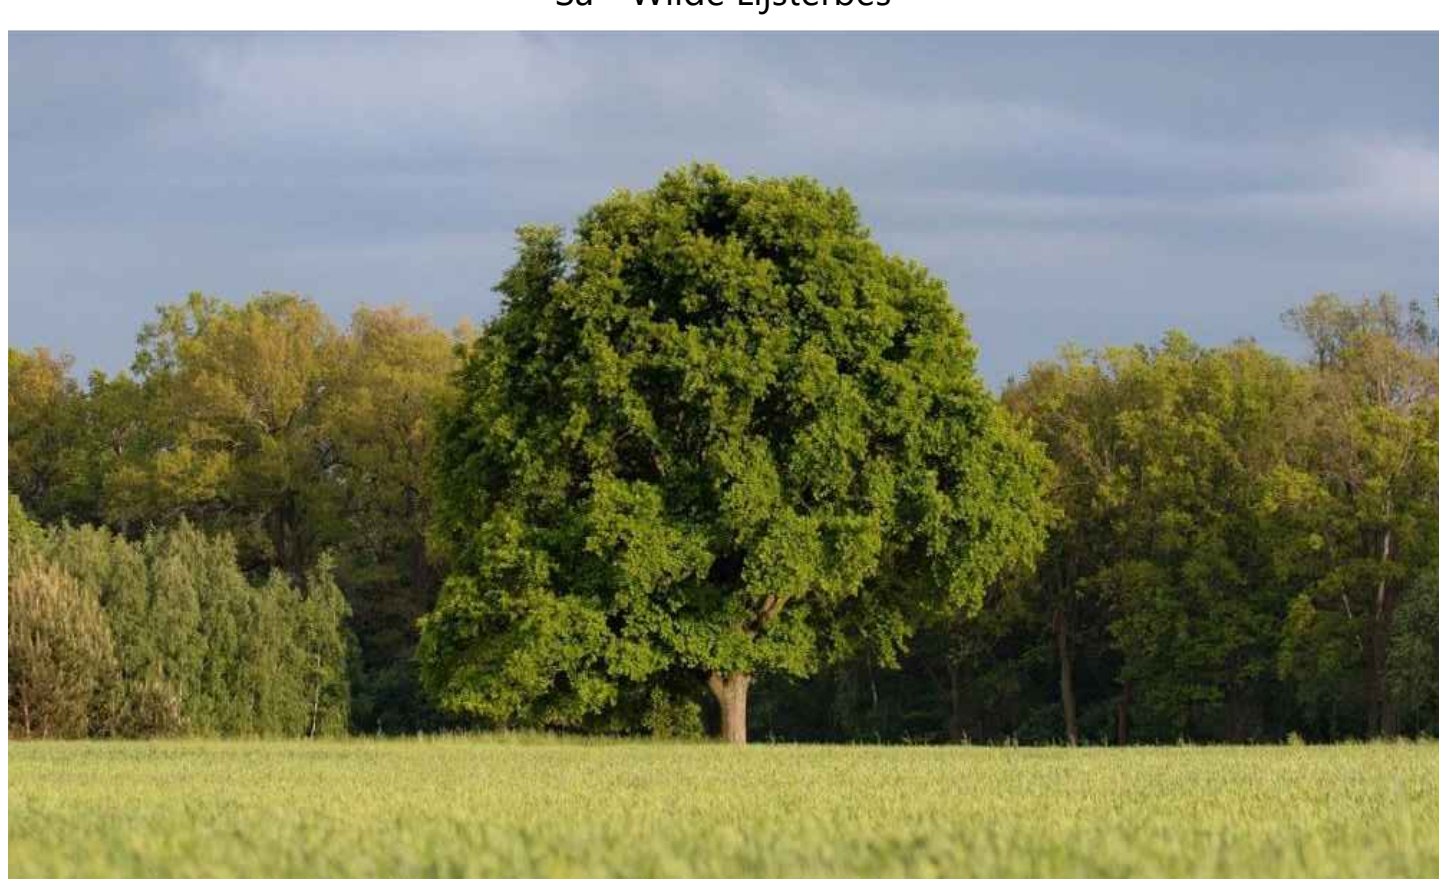
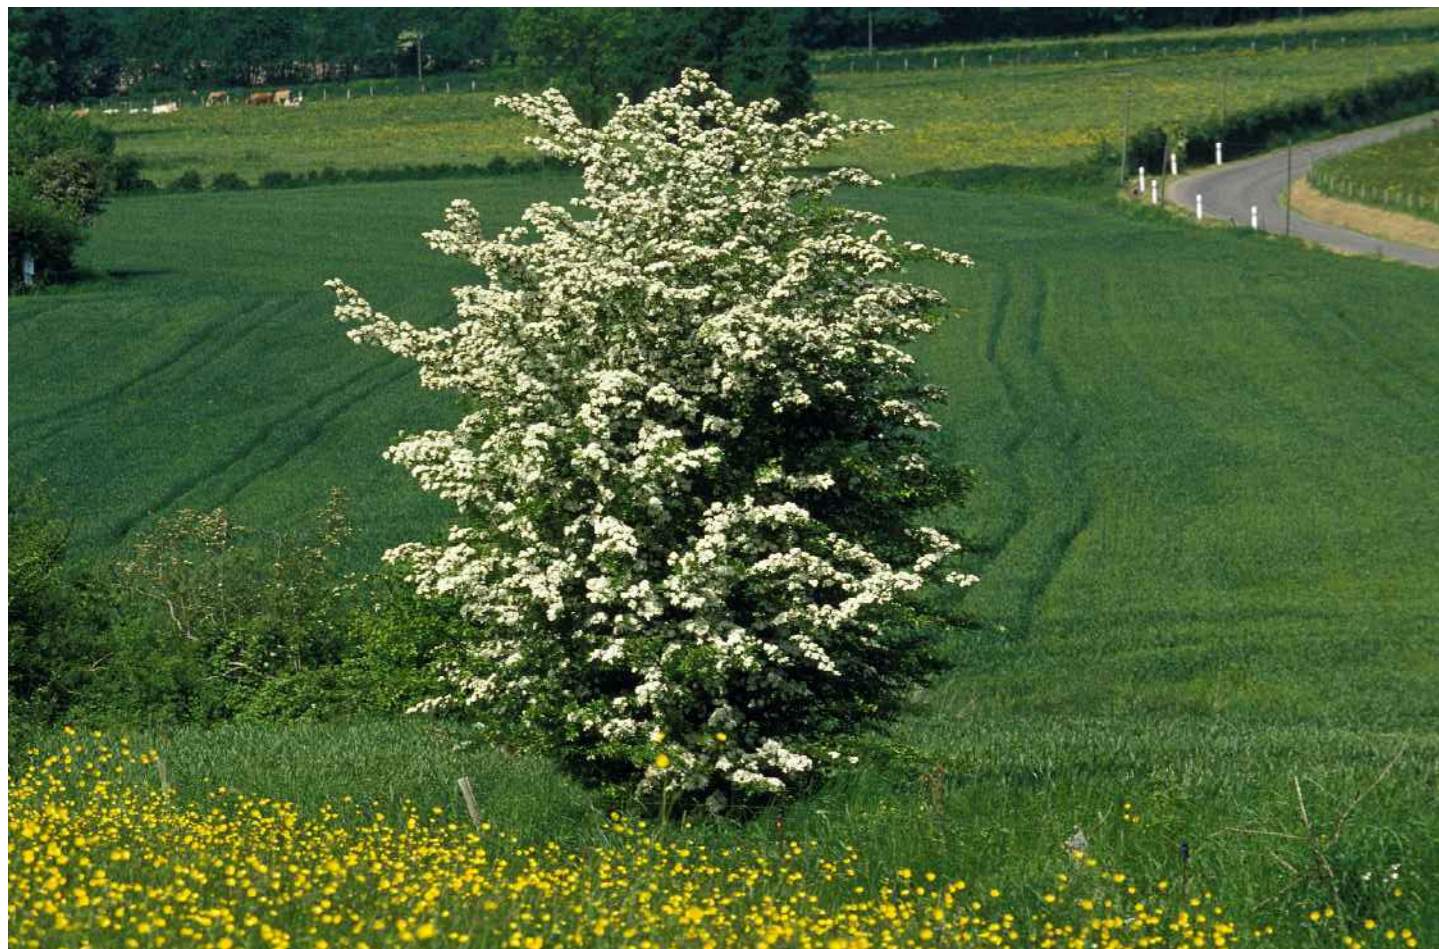


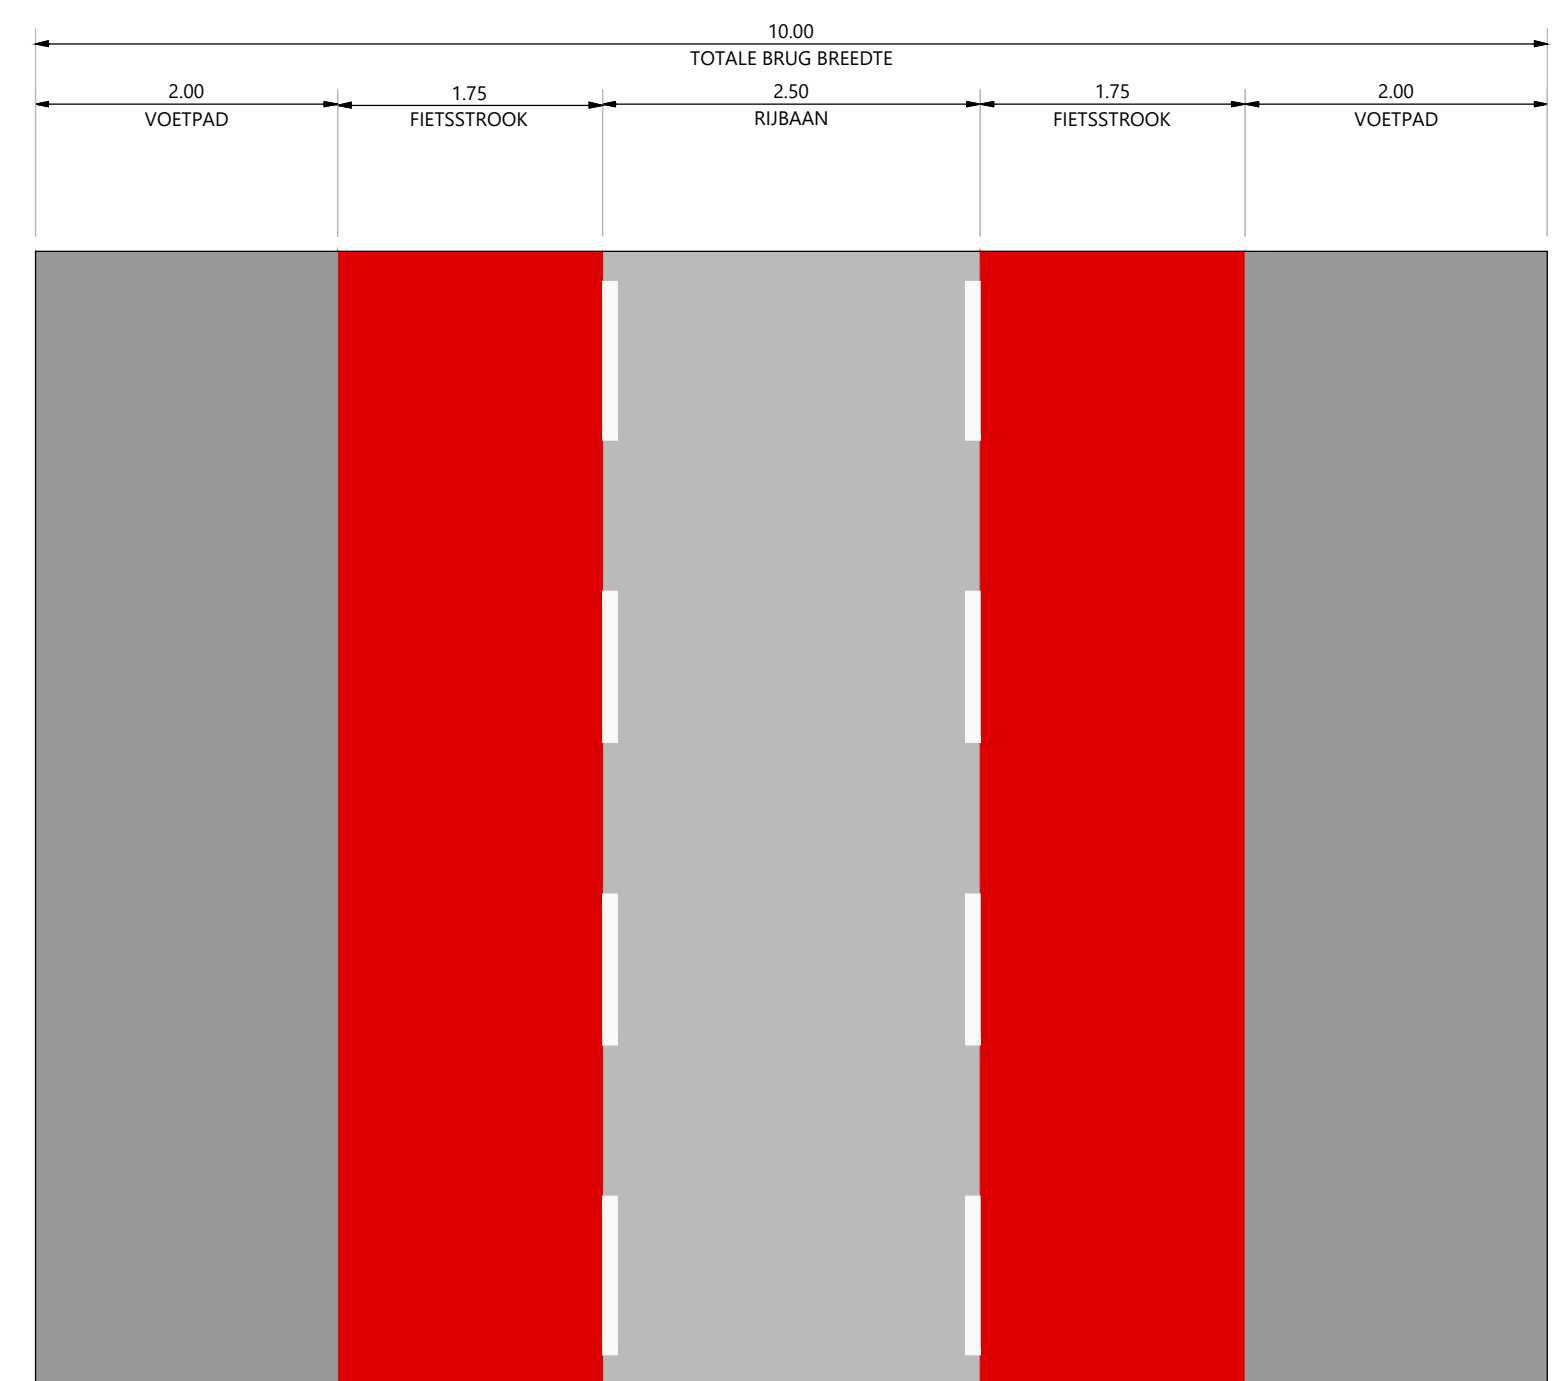


VERKLARING

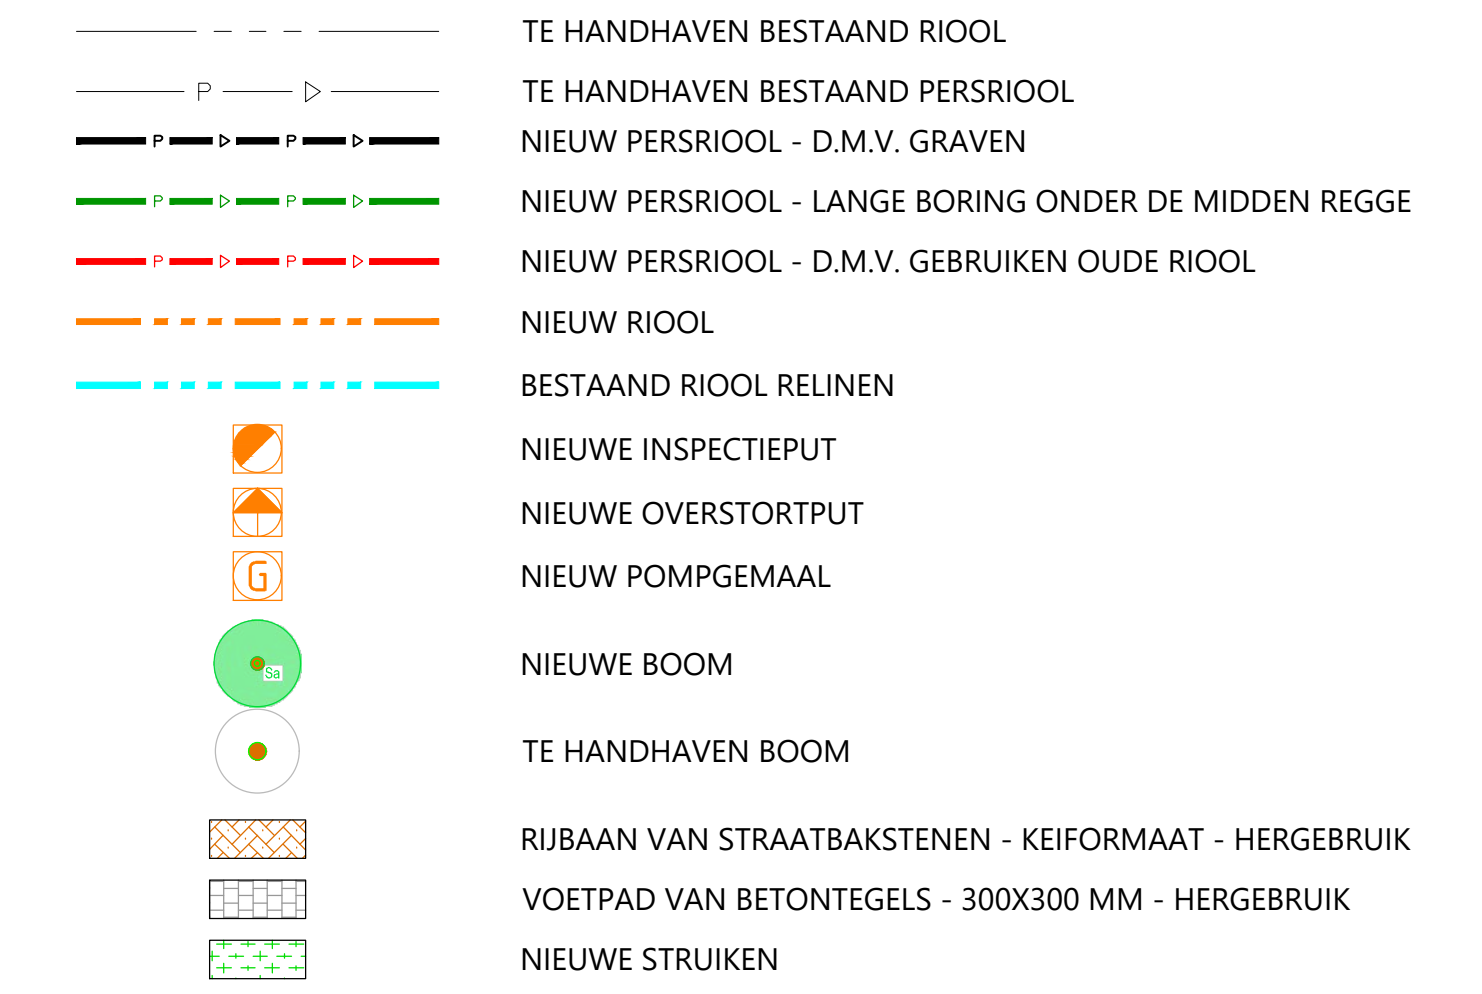

PRINCIPE BOVENAANZICHT NIEUWE BRUG

schaal 1:50

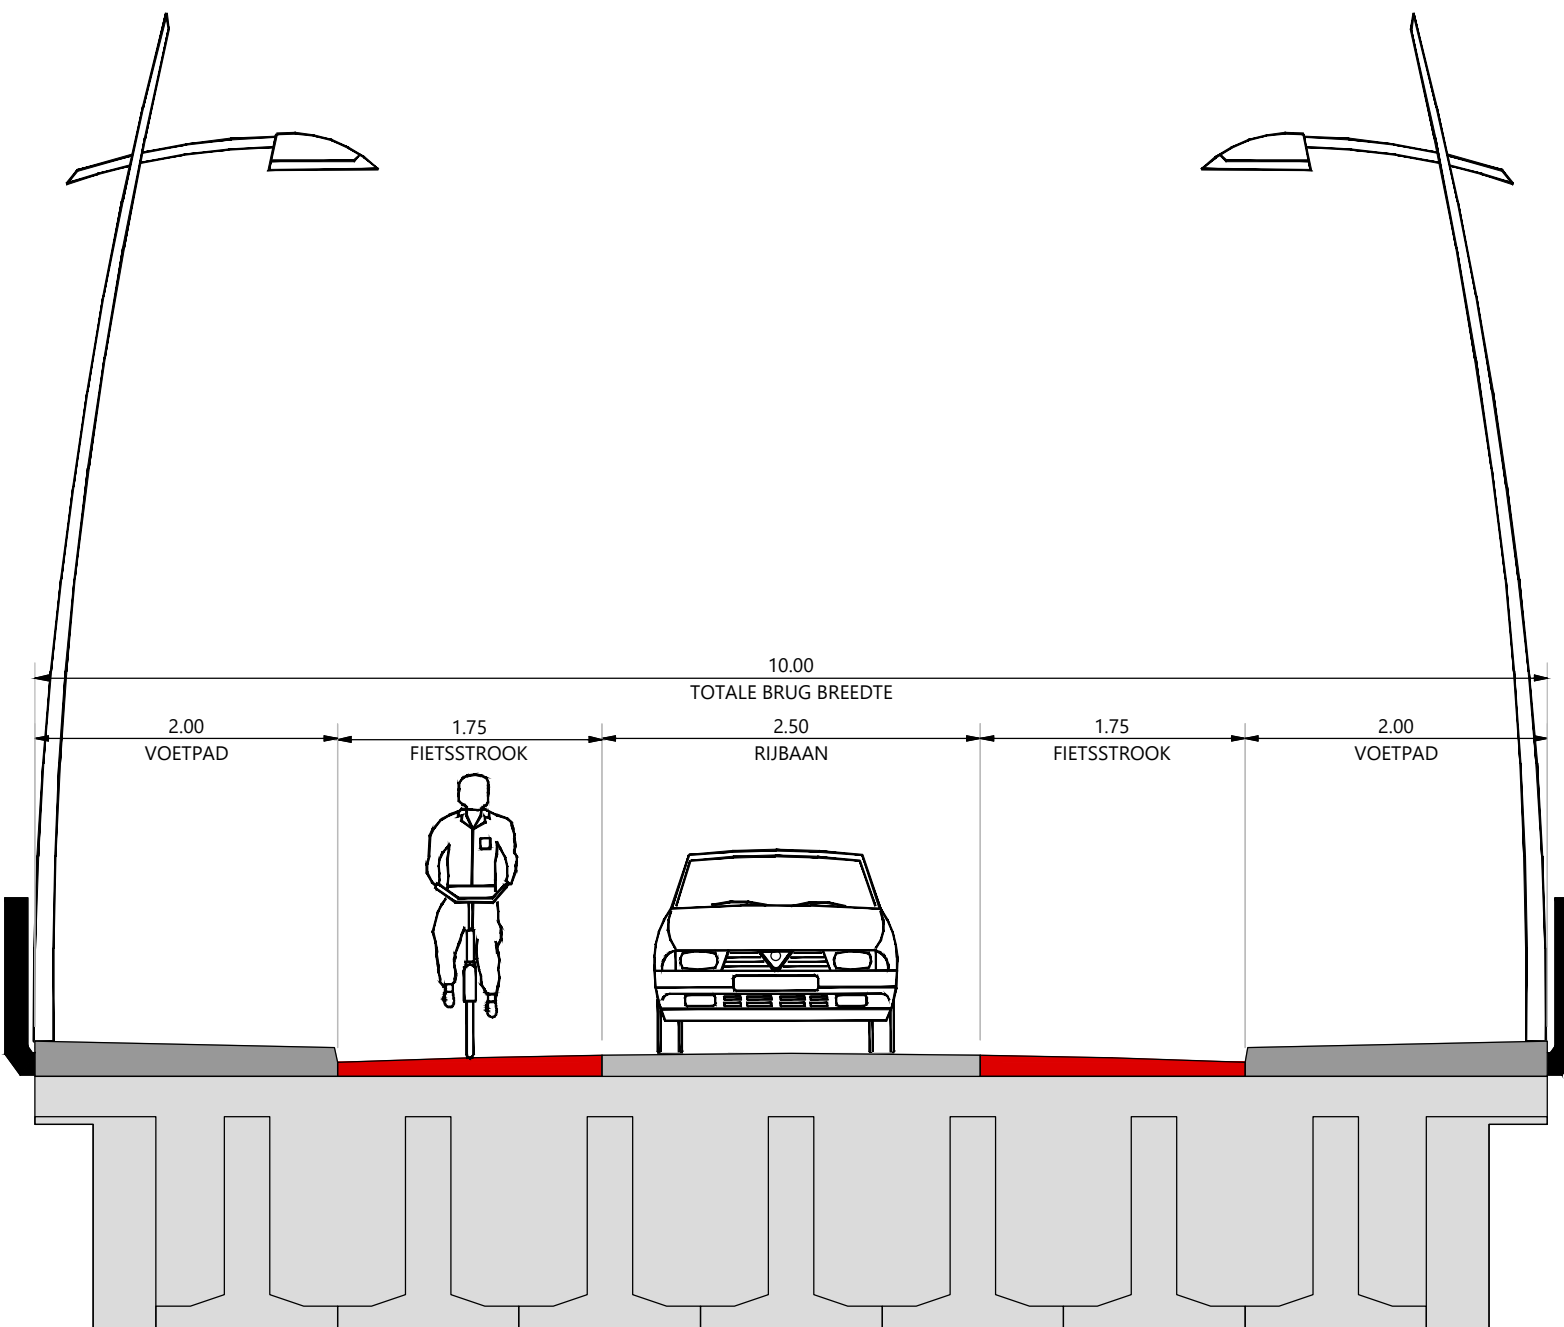

PRINCIPE DOORSNEDE NIEUWE BRUG

schaal 1:50

PLANNING

KERKSTRAAT NIJVERDAL

2025																						2026											
AUGUSTUS				SEPTEMBER					OKTOBER					NOVEMBER				DECEMBER				JANUARI											
31	32	33	34	35	36	37	38	39	40	41	42	43	44	45	46	47	48	49	50	51	52	1	2	3	4	5							
BOUWVAK				1.																				KERSTVAKANTIE									
				2.																													
				3.																													
				4.																													
				1.																													
				2.																													
				3.																													
				4.																													



INFORMATIEAVOND

1 juli 2025

Presentatietekening vervangen brug Kerkstraat en riool