zie voor aansluiting blad: 2 van 2

Schaapskooiweg

Halfverhardingspad haaks aansluiten op rijbaan

Aanplanten haag ca. 0,5m hoog t.b.v. voorkomen olifantenpaadje

Bestaande drempel vervalt

Drempelmarkering met zwarte/witte klinkers

Plateau 30km/u sinus 0.12m

Drempelmarkering met zwarte/witte klinkers

Plateau 30km/u sinus 0.12m

Klinkers leveren, gelijk aan bestaande bestrating (sbs roodbruin) t.b.v. vervangen huidig plateau

Bestaand groenvak verkleinen

Lichtmast verplaatsen


Voetpad verlengen met asfalt




Overzicht Schaapskooiweg
Schaal 1:500

Legenda

- Asfalt rijbaan, rood
- Slijtlaag Tyregrip zwart
  t.b.v. rabatstroken naast rijbaan Schaapskooiweg
- Betonstraatstenen, 4 streklagen, keiformaat, zwart
  t.b.v. rabatstroken naast rijbaan Baltinksweg
- Betonstraatstenen, keiformaat, kleurverband, rood
- Herstraten betonstraatstenen, keiformaat, halfsteensverband, grijs
- Herstraten betonstraatstenen, keiformaat, ellebooogverband, grijs
- Herstraten betontegels, halfsteensverband, grijs
- Groenvak
  v.v. Heesters ca. 0,5m hoog
- Herstraten inrit particulier/openbaar
- Molgoot, 5 streklagen betonstraatstenen, keiformaat, grijs
- Kadastrale grens
- Bestaande situatie
- Materiaalgrens
- Opsluitband 120x250mm
- Bestaande lichtmast (cf. inmeting)
- Nieuwe geboorde putrand
- Bestaande putrand, op hoogte brengen

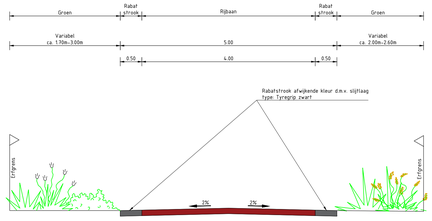

Principeprofiel A-A Schaapskooiweg
Schaal 1:50

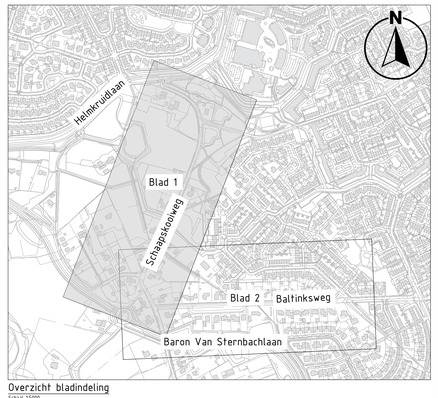

Overzicht bladindeling
Schaal 1:5000

Alle hoogte maten t.o.v. NAP(in meters) en lengtematen in meters tenzij anders is aangegeven

Gemeente Hellendoorn

DEFINITIEF

Projectnaam:	Fietsstraat Schaapskooiweg-Baltinksweg, Nijverdal
Onderdeel:	VO inrichtingsplan
Opdrachtgever:	Gemeente Hellendoorn


projectfase:	projectnummer:	bestandsnaam:
VO	8261018	8261018-TEK-VO-50-NW.dwg
formaat:	schaal:	tekeningnr:
A0	1:200	8261018-TEK-VO-50-NW-bl1

wijz.	datum	getek.	gecon.	omschrijving
6.0	19 - 10 - 2026	JB	BS	Diverse wijzigingen
5.0	03 - 10 - 2026	JB	BS	Tekening definitief gemaakt

Deze tekening is eigendom van NTP B.V. (1) mag nooit gekopieerd, noch aan derden ter inzagening of vervaning getoond worden zonder toestemming der vermeldschap.

NTP
Ceintuurbaan 19
7602 EE Almelo
T 0546-494 444
E almelo@ntp.nl
K.v.K. 08121446


zie voor aansluiting blad: 1 van 2

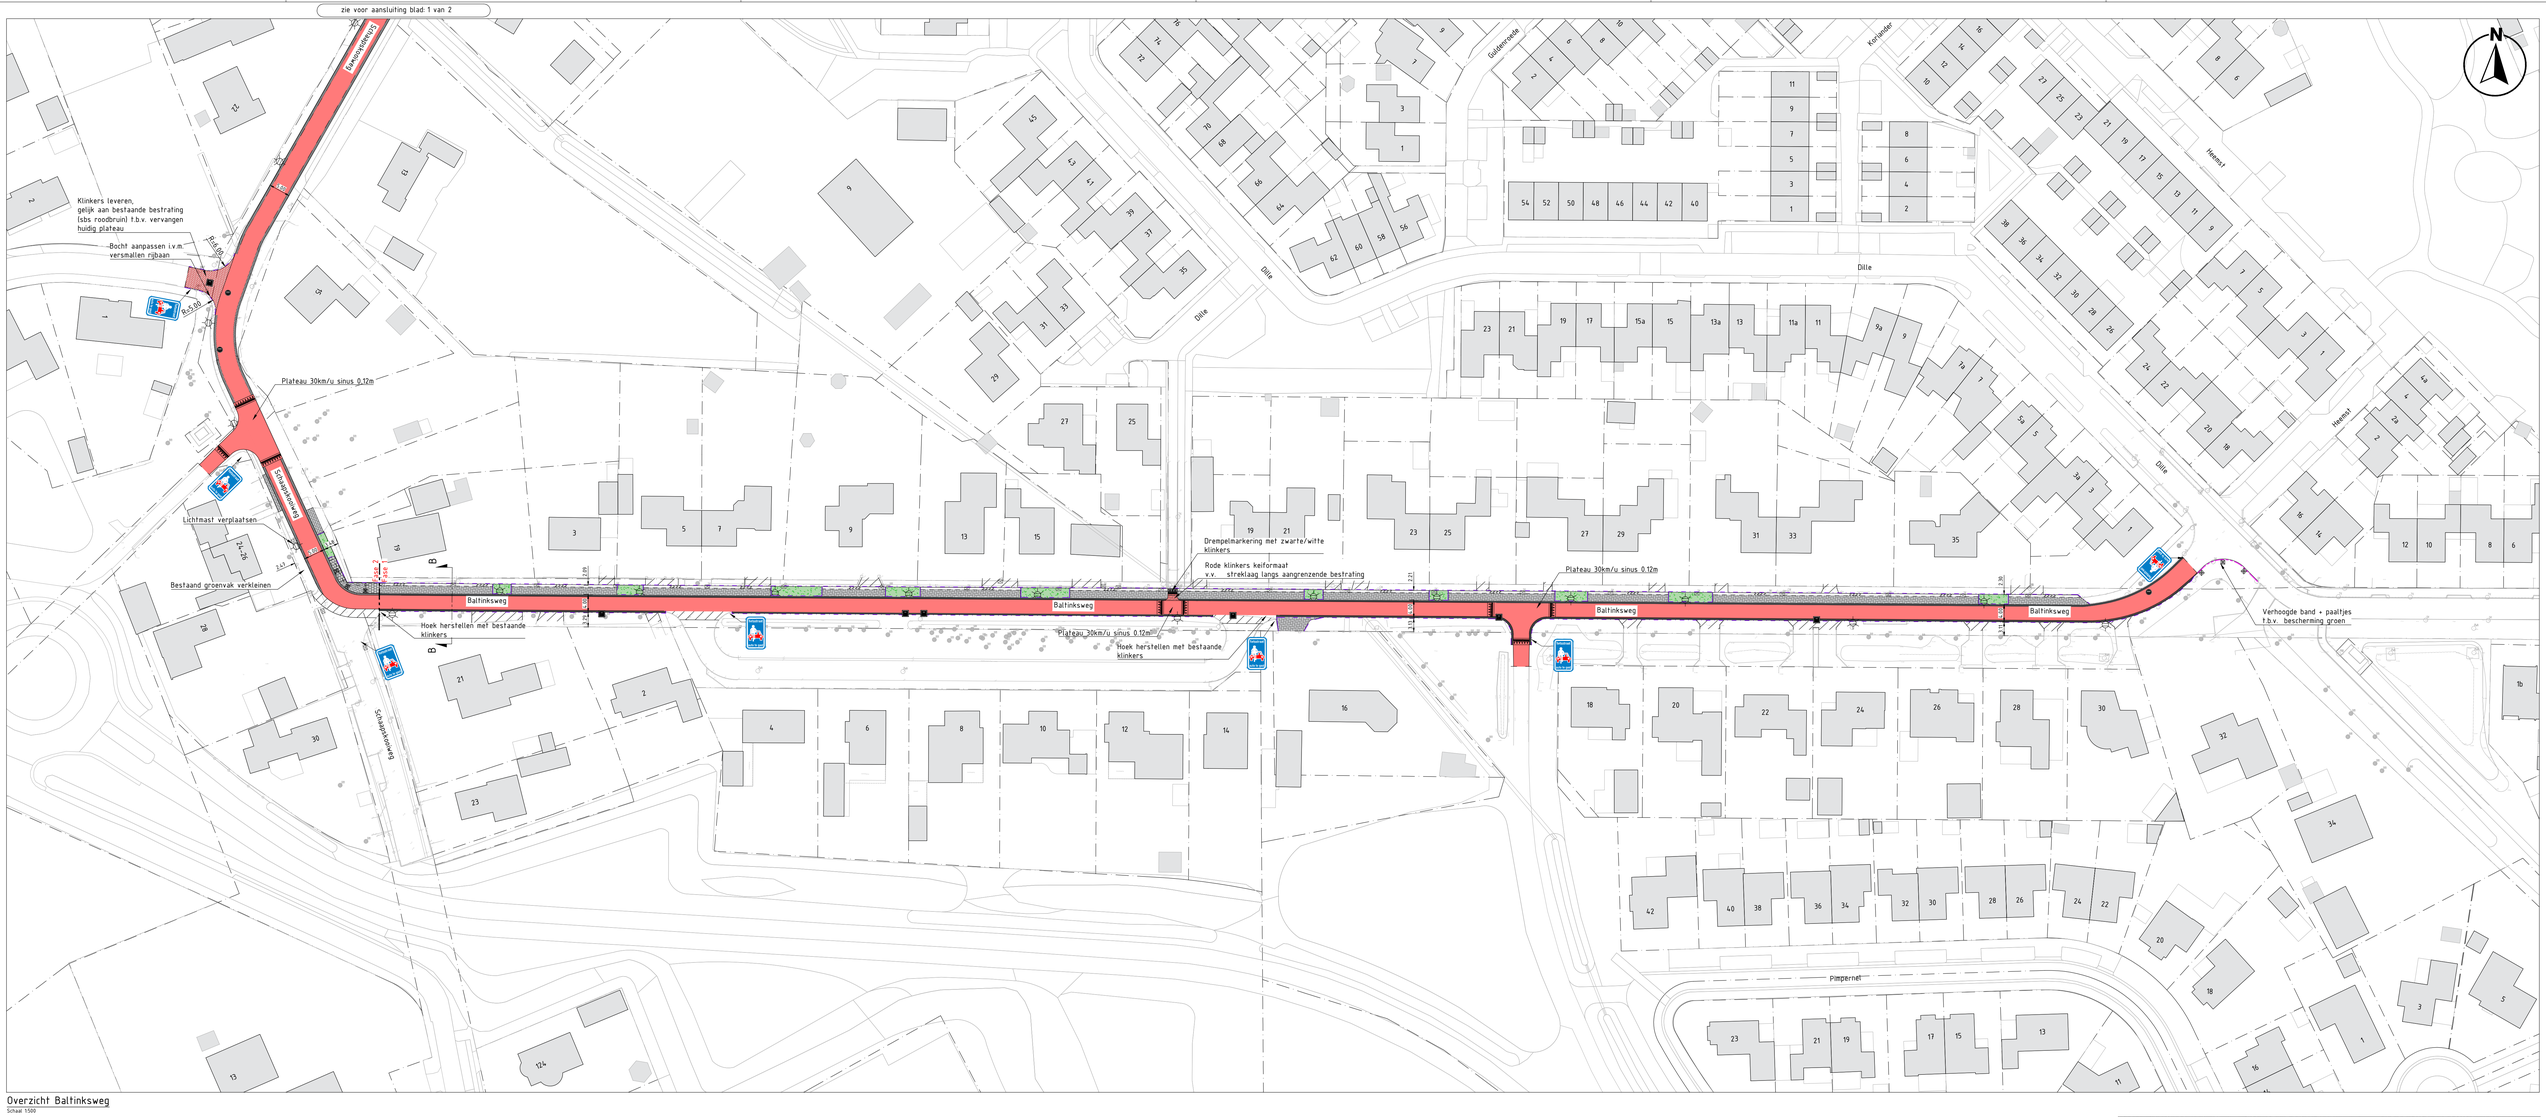


Overzicht Baltinksweg
Schaal 1:500

Legenda

- Asfalt rijbaan, rood
- Slijtlaag Tyregrip zwart
  t.b.v. rabatstroken naast rijbaan Schaapskooiweg
- Betonstraatstenen, 4 streklagen, keiformaat, zwart
  t.b.v. rabatstroken naast rijbaan Baltinksweg
- Betonstraatstenen, keiformaat, keperverband, rood
- Herstraten betonstraatstenen, keiformaat, halfsteensverband, grijs
- Herstraten betonstraatstenen, keiformaat, elleboogverband, grijs
- Herstraten betontegels, halfsteensverband, grijs
- Groenvak
  v.v. Heesters ca. 0.5m hoog
- Herstraten inrit particulier/openbaar
- Molgoot, 5 streklagen betonstraatstenen, keiformaat, grijs
- Kadastrale grens
- Bestaande situatie
- Materiaalgrens
- Opsluitband 120x250mm
- Bestaande lichtmast (cf. inmeting)
- Nieuwe geboorde putrand
- Bestaande putrand, op hoogte brengen

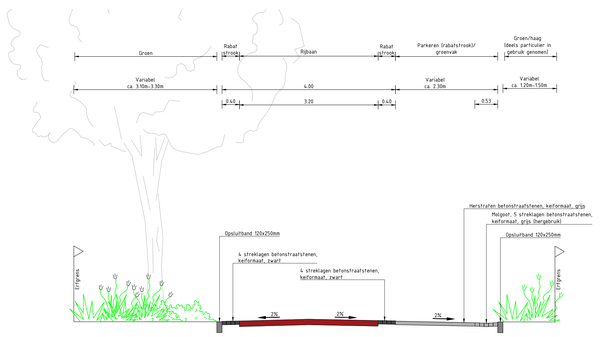

Principeprofiel B-B Baltinksweg
Schaal 1:50

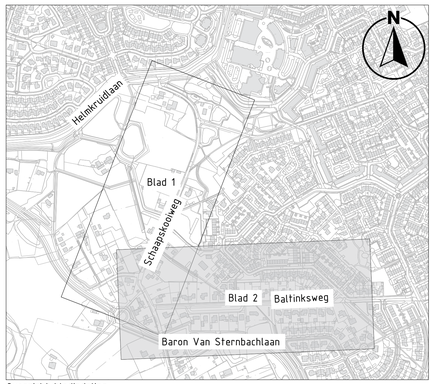

Overzicht bladindeling
Schaal 1:5000

Alle hoogte maten t.o.v. NAP(in meters) en lengtematen in meters tenzij anders is aangegeven

Gemeente Hellendoorn

DEFINITIEF

Projectnaam:	Fietsstraat Schaapskooiweg-Baltinksweg, Nijverdal
Onderdeel:	VO inrichtingsplan
Opdrachtgever:	Gemeente Hellendoorn

projectfase:	projectnummer:	bestandsnaam:
VO	8261018	8261018-TEK-VO-50-NW.dwg
formaat:	schaal:	tekeningnr:
A0	1:200	8261018-TEK-VO-50-NW-bl2

wijz.	datum	getek.	gecon	omschrijving
6.0	19 – 10 – 2026	JB	BS	Diverse wijzigingen
5.0	03 – 10 – 2026	JB	BS	Tekening definitief gemaakt

Deze tekening is eigendom van NTP B.V. Zij mag niet gekopieerd, noch aan derden ter inzagening of ruimtelijking getoond worden zonder toestemming der vennootschap.

NTP Groep
Twentepoort 18
7602 EV Almelo
T 0546-851 851
E almelo@ntp.nl
K 64418787