




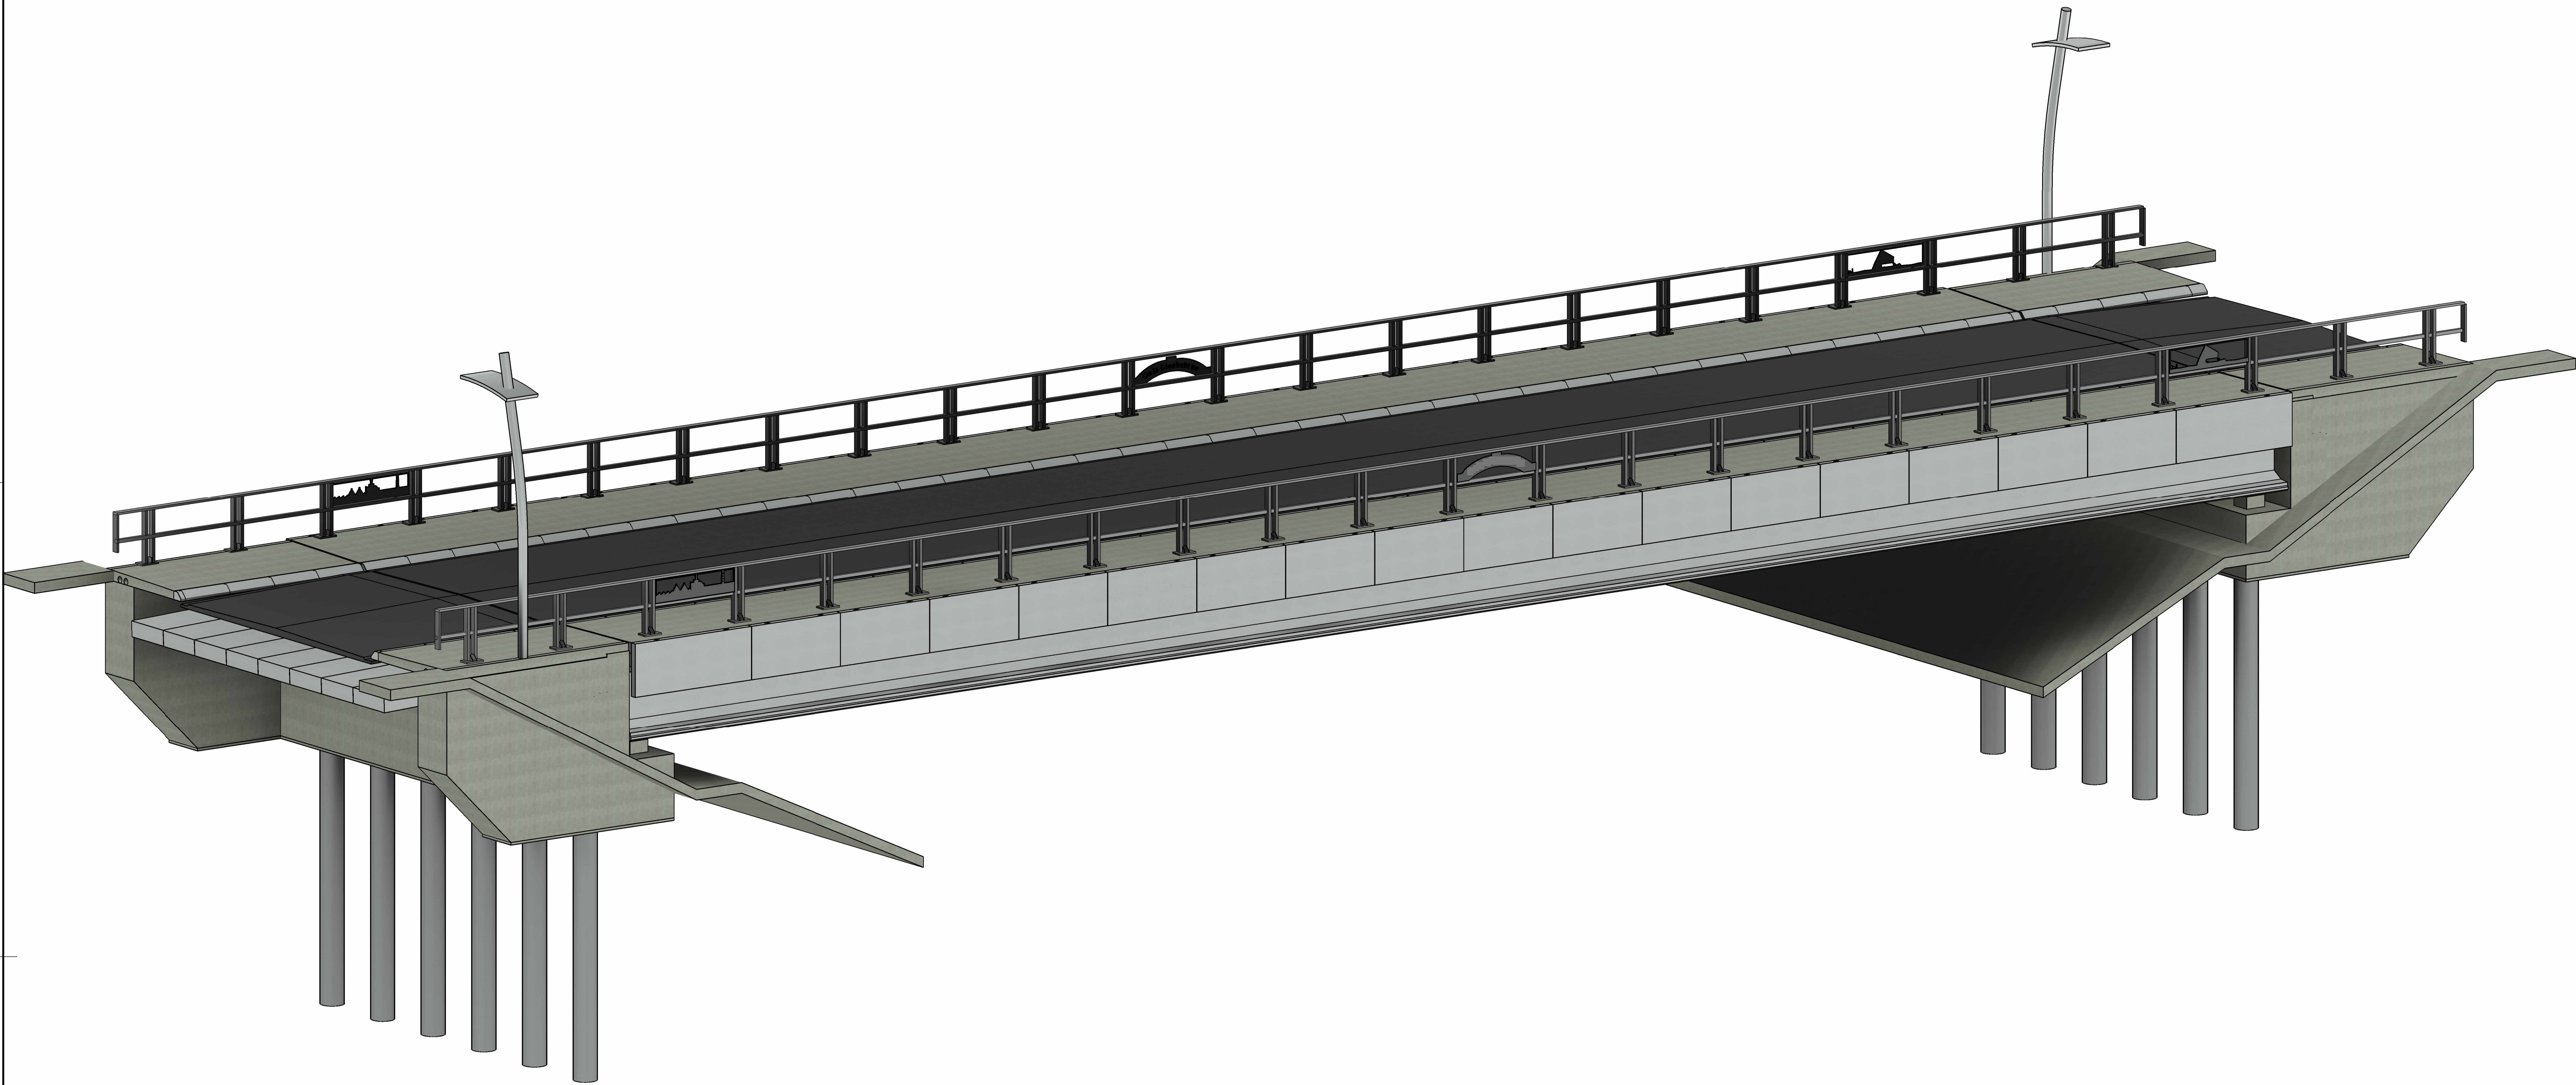



3D Visualisatie
schaal

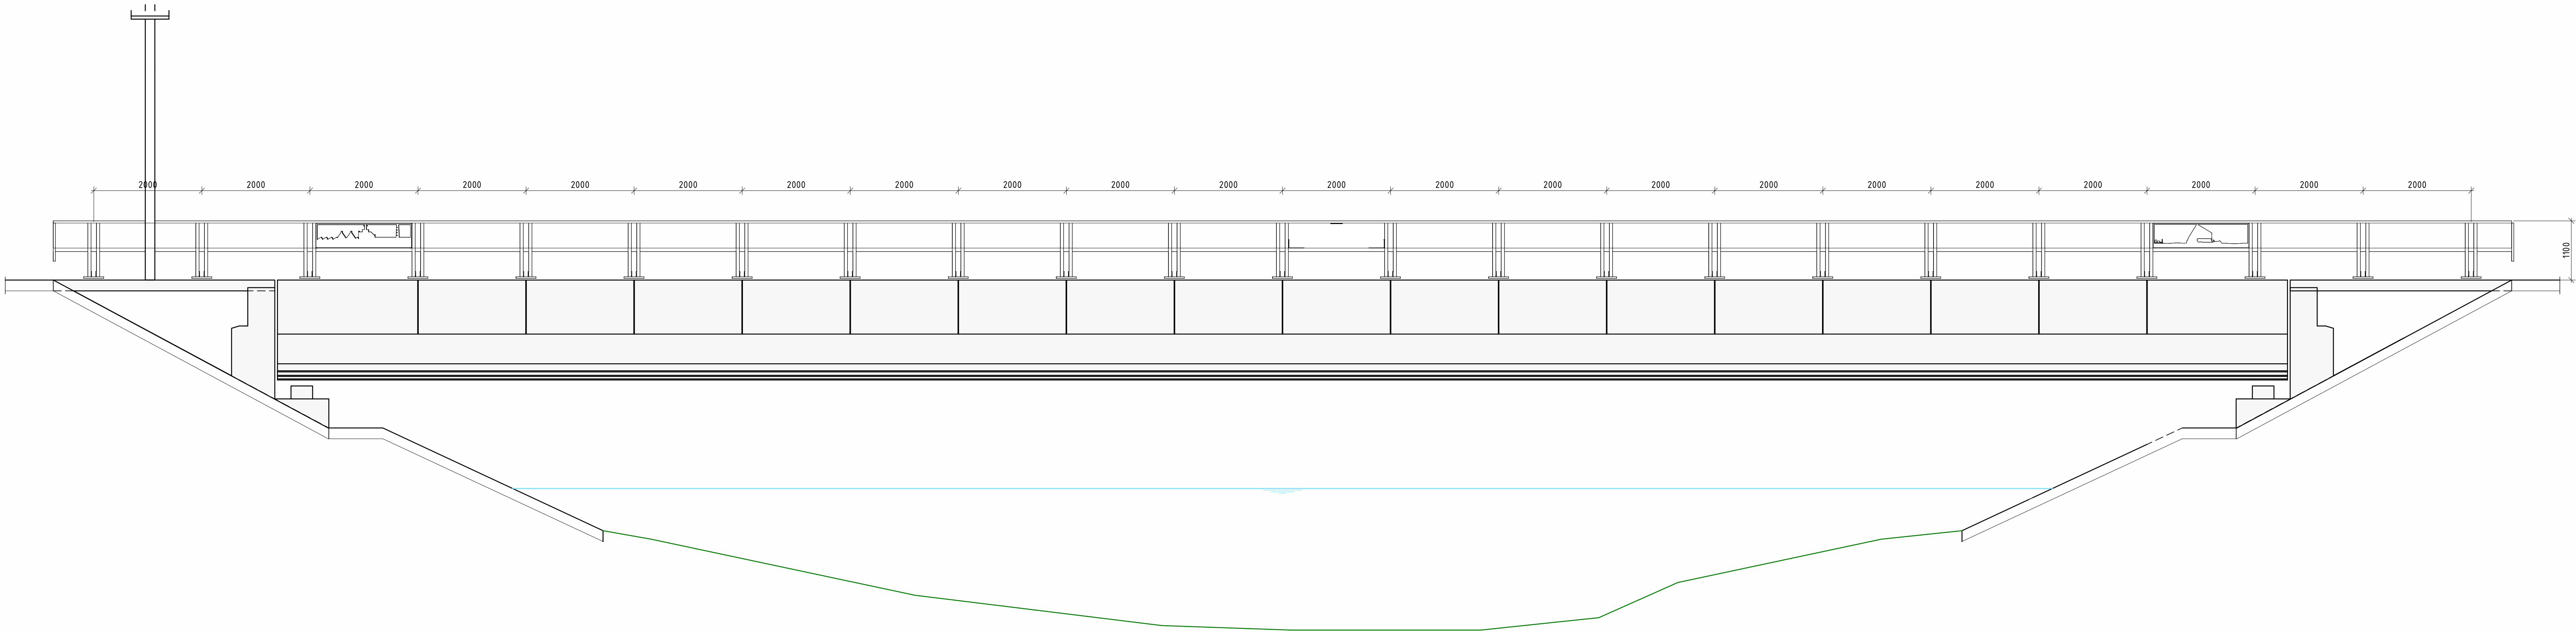

Aanzicht leuningwerk
schaal 1 : 50

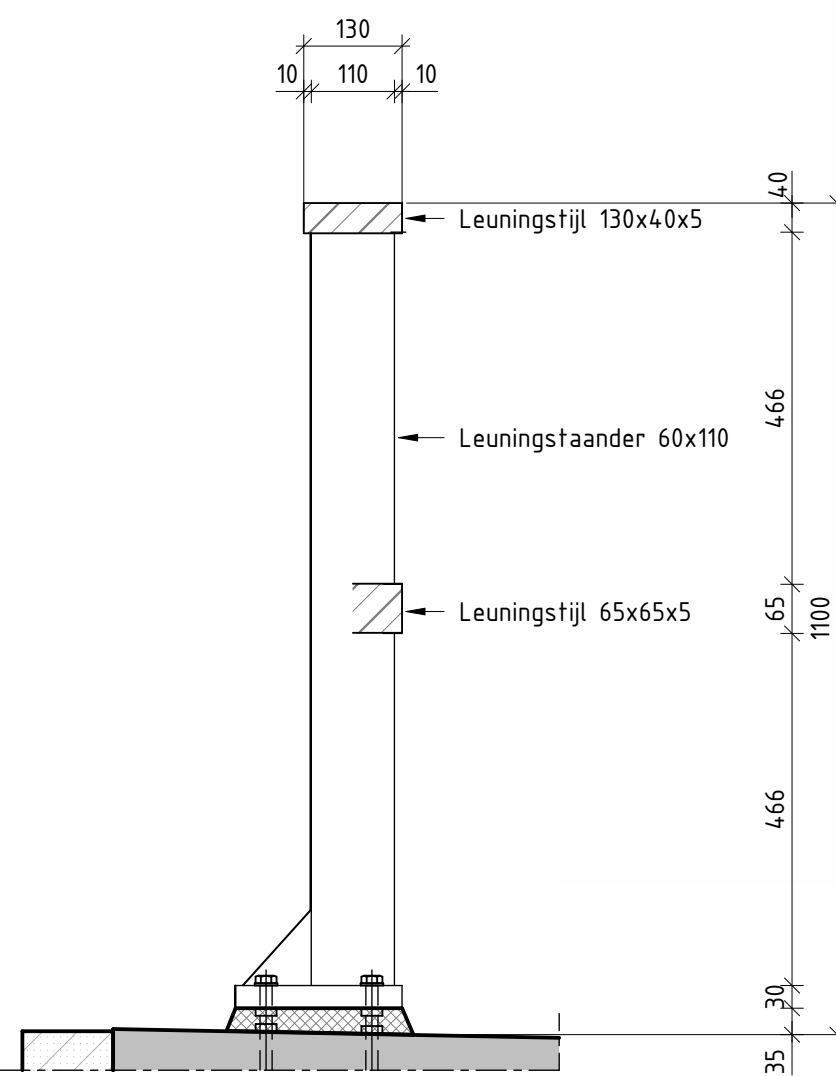

Detail 4A
schaal 1 : 10

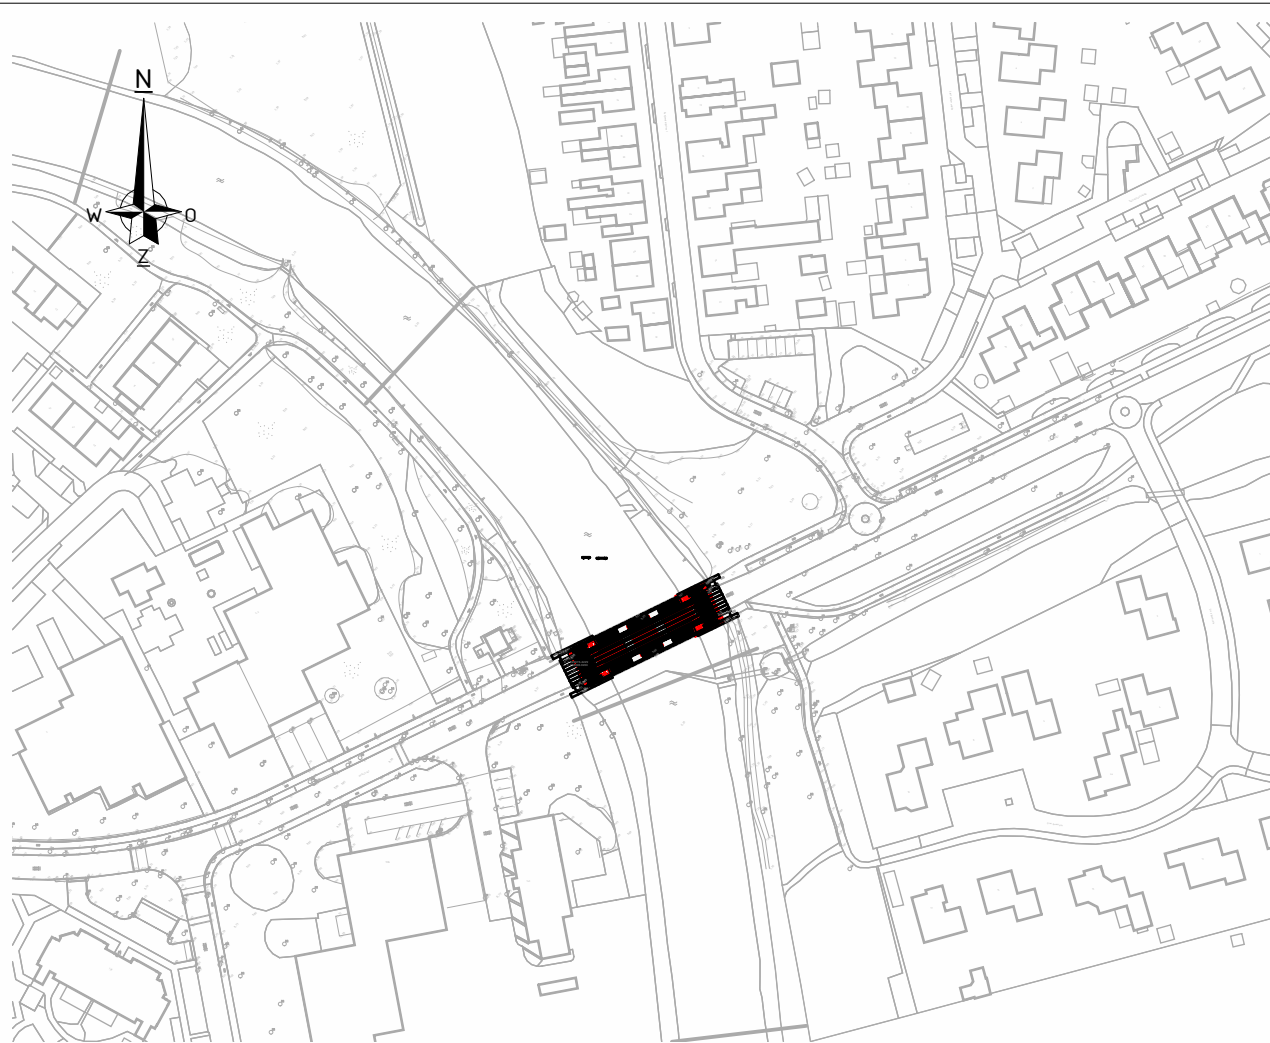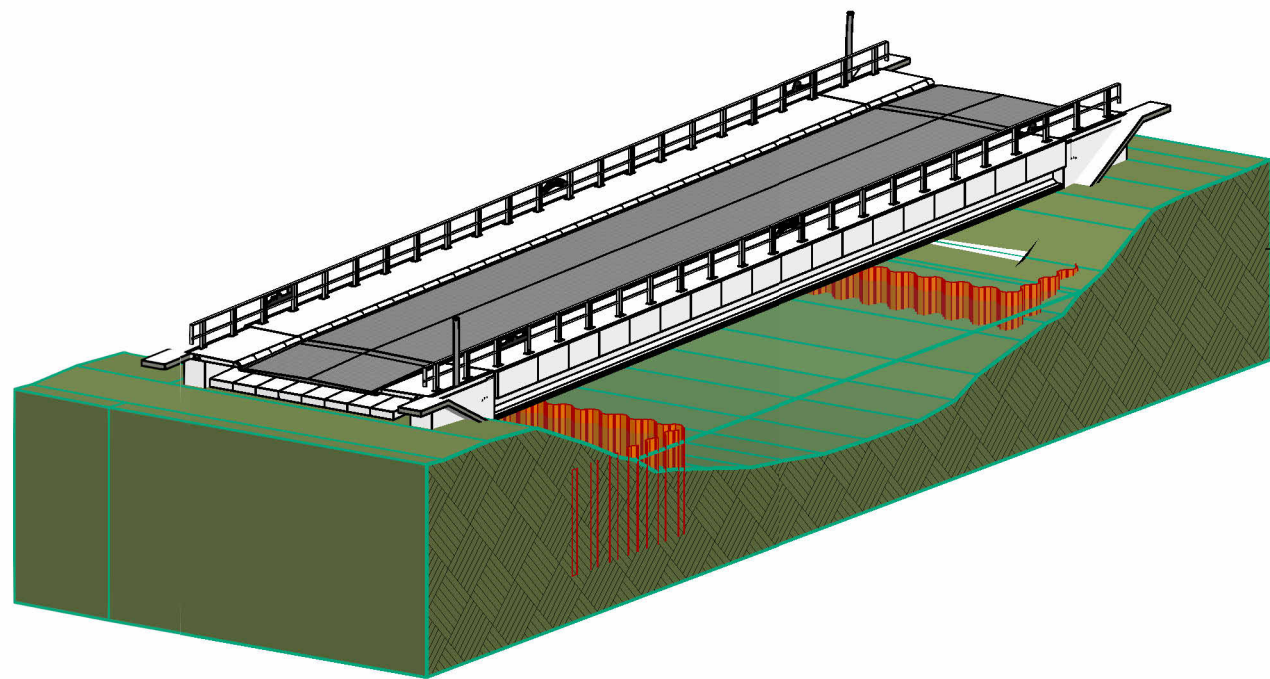

	Gewapend beton		Stormafvoer
	Prefab beton		Sloopleijn
	Werkvloer		

- Maatvoering in millimeters, tenzij anders vermeld
- Leidingdiameters in millimeters, tenzij anders vermeld
- Hoogtemaatvoering in meters t.o.v. N.A.P., tenzij anders vermeld
- Coördinaten (RD-stelsel) in meters, tenzij anders vermeld
- Toepassen vellingkant 15x15mm

21	25-06-2025	MPL	KPA	Staatopdracht vervolgend
10	12-16-2025	MPL	KPA	Definitief
Wijz	Dat	Get	Get	Aard der wijziging

aannemingsbedrijf PLATENKAMP BORNE	Platenkamp b.v. Borndijksestraat 111 7222 AB Borne T: 074 - 3845816 E: algemeen@platenkampbv.nl W: www.platenkamp-bv.nl
---	--

	Neopcon ingenieurs & adviseurs	Hongelo Aankomst Schiedam	074 782 04 80 088 040 02 99 010 472 334 66
--	-----------------------------------	---------------------------------	--

Project	Bouwteam brug Kerkstraat Nijverdal	Projectnummer	N241071
Onderdeel	Brug Kerkstraat Aanzichten Leuningwerk Definitief ontwerp	Tekeningnummer	DO-102
Opdrachtgever	Gemeente Nijverdal - Roelofs		

Projectleider	K. ten Pas	Status	Definitief	Projectnummer	N241071
Tekenaar	M.D. van der Pluym	Datum	25-06-2025	Tekeningnummer	DO-102
Formaat	A0	Schaal	Zie tekening		