


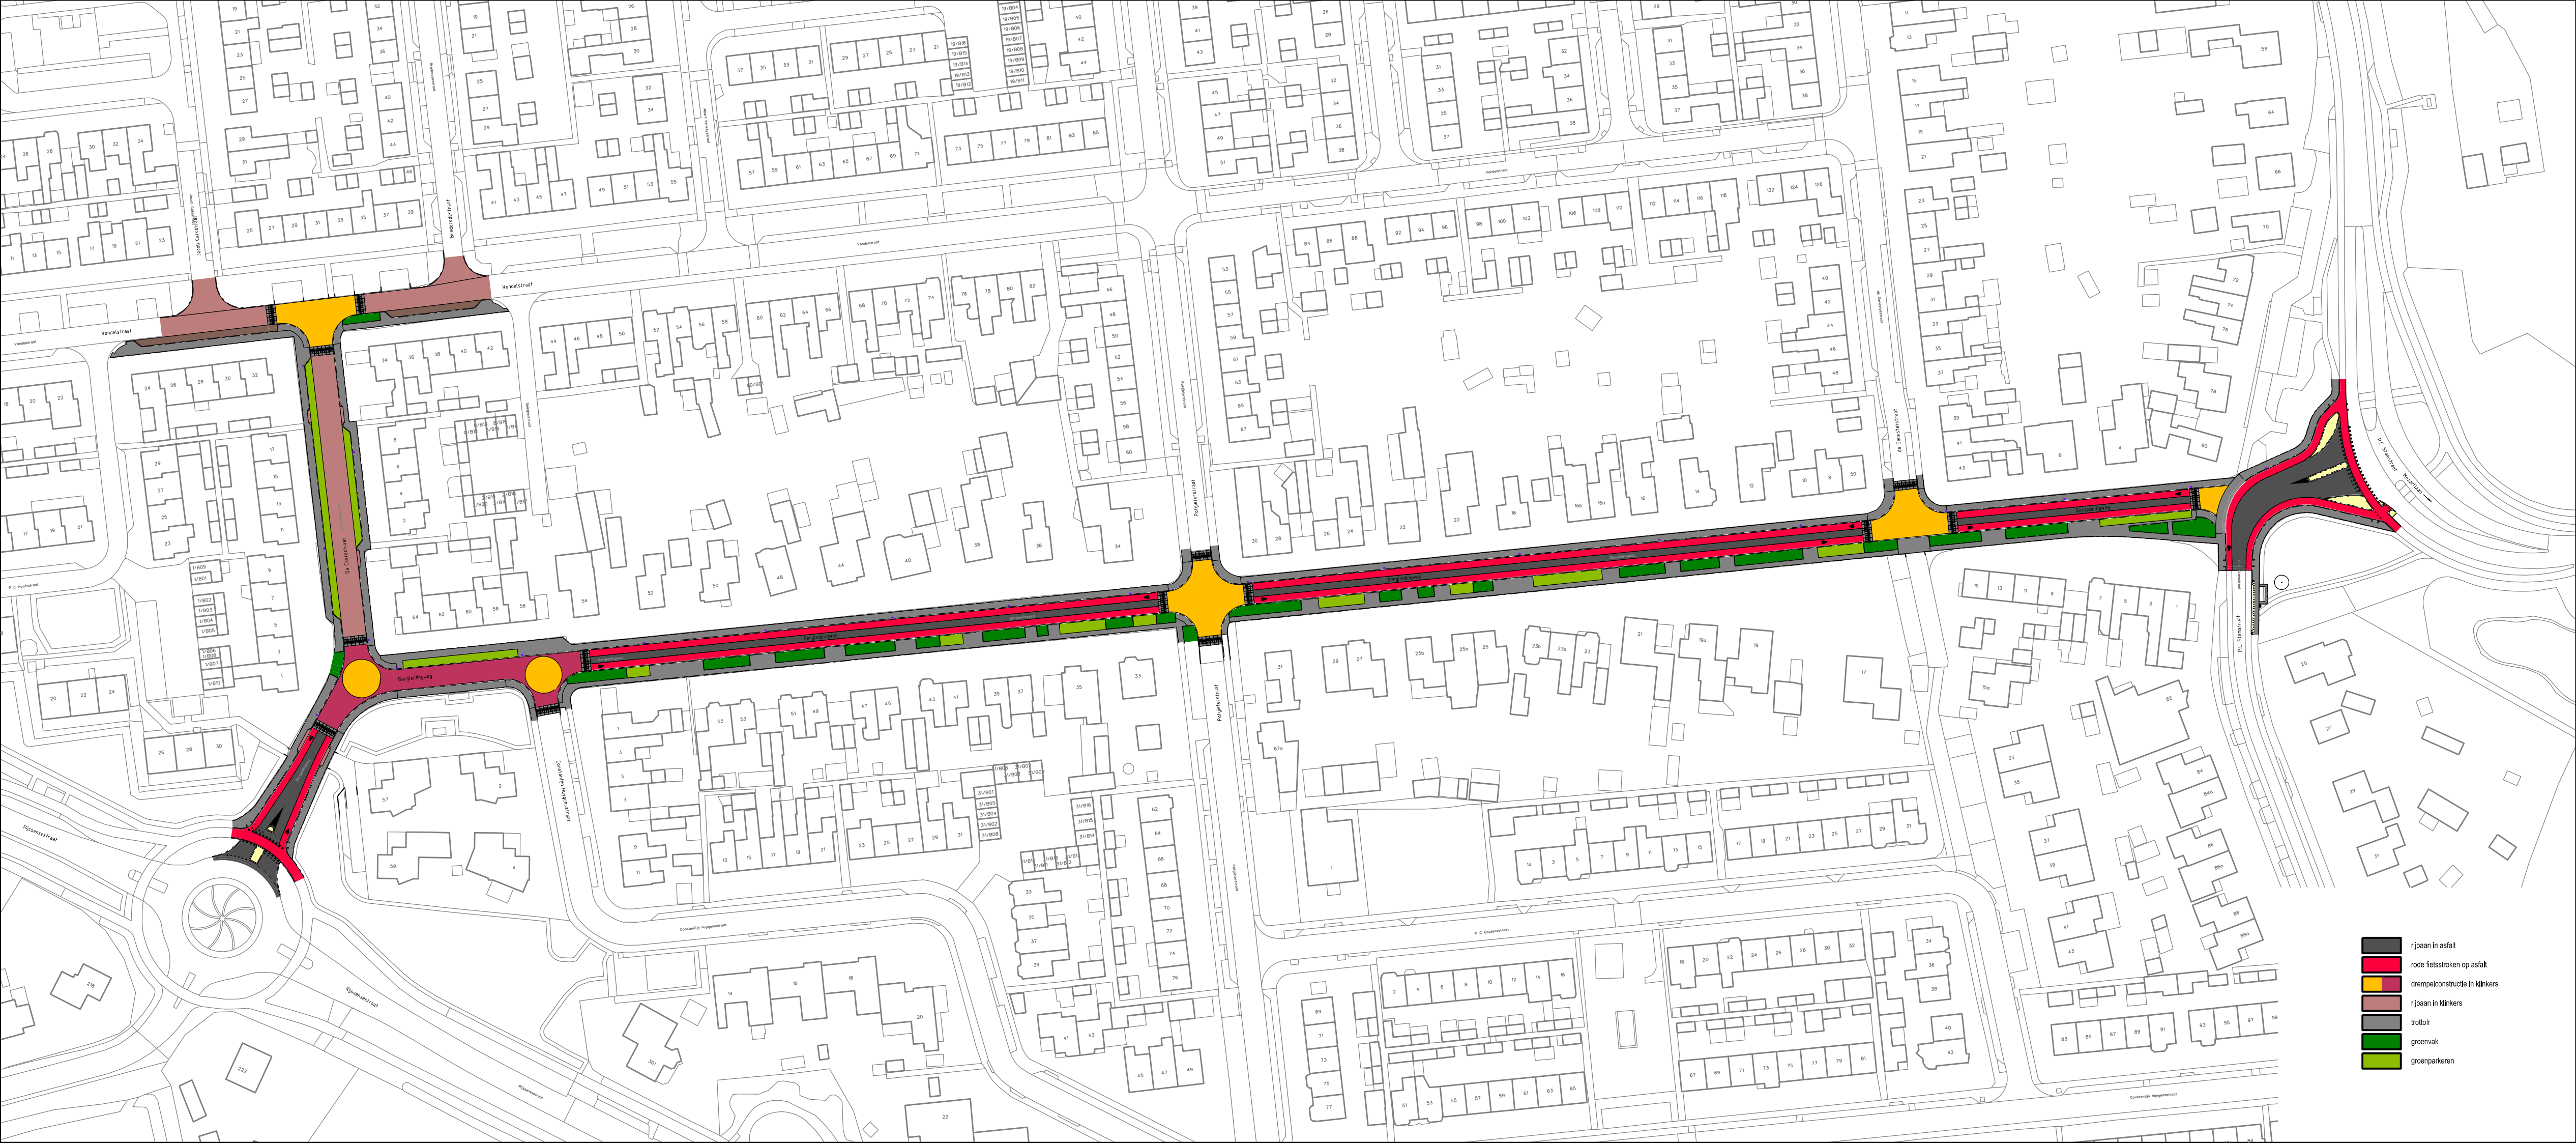

- rijbaan in asfalt
- rode fietsstroken op asfalt
- drempelconstructie in klinkers
- rijbaan in klinkers
- trottoir
- groenvak
- groenparkeren